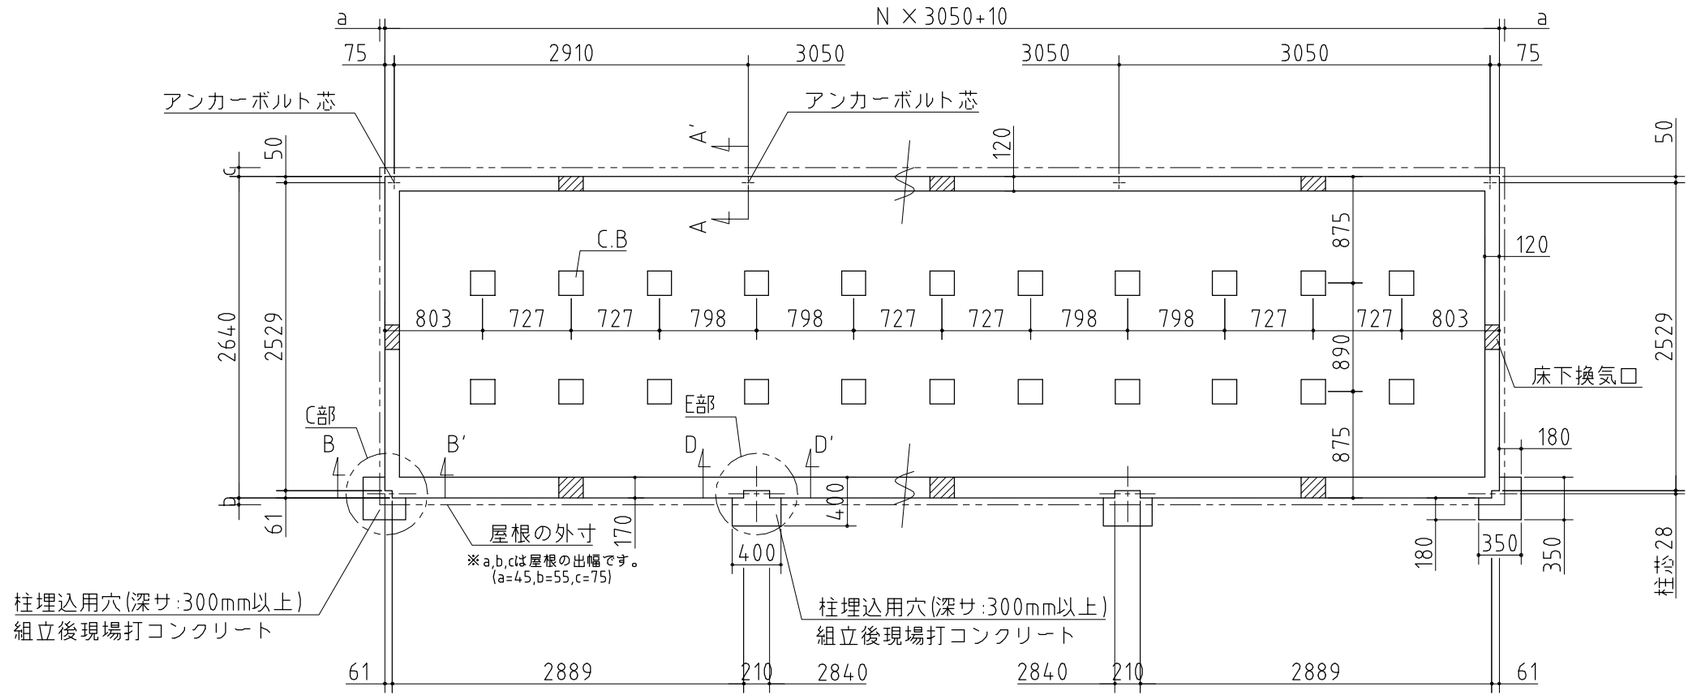

基礎詳細図　S=1/20

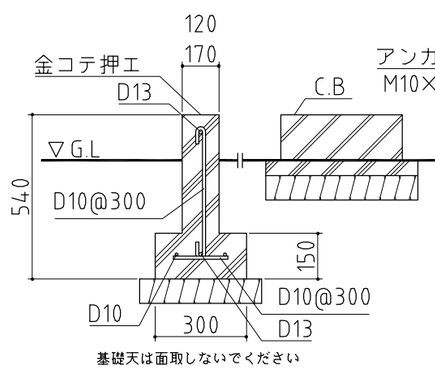

基礎断面

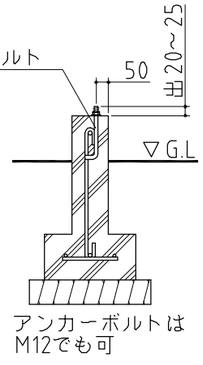

A－A'断面

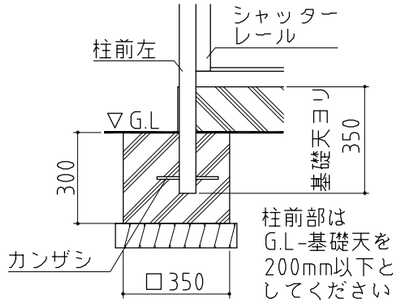

B－B'断面

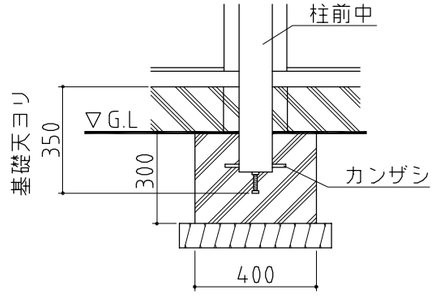

D－D'断面

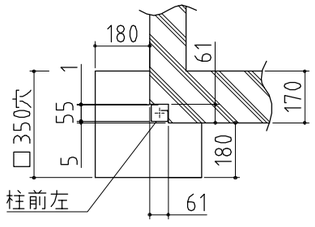

C部

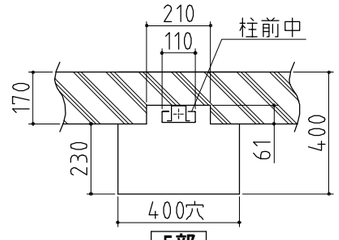

E部

基礎図

NO.17　<縮尺> S=1/50
～一般型･多雪地型～

機種名　FXN-81HYL

※寒冷地等は、地域の実情に合わせた基礎にしてください。
※布基礎には換気口を設けてください。