
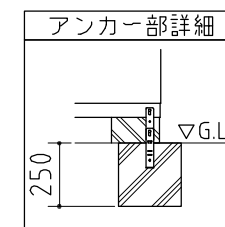
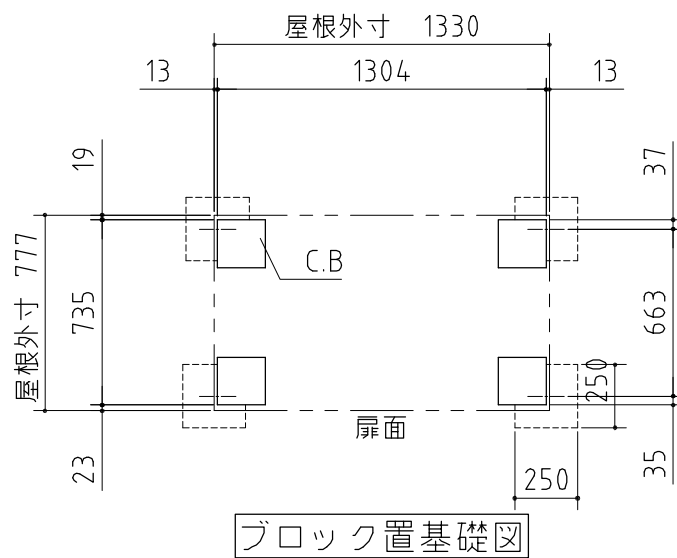


※ 付属の棚板は2枚になります。

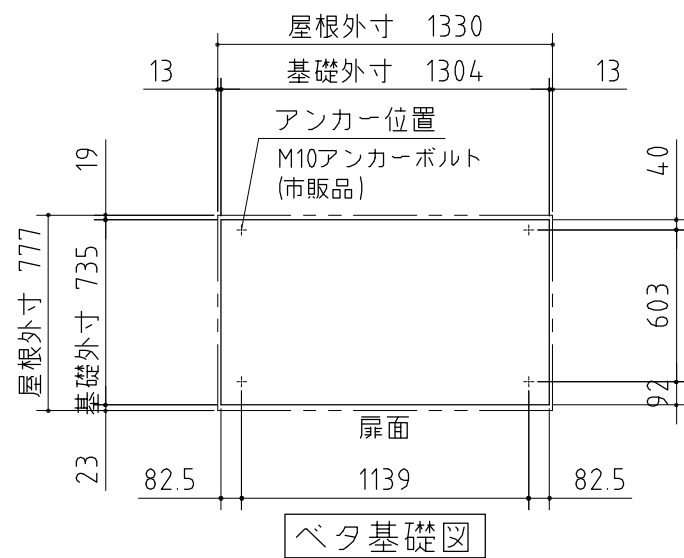

仕様図

NO.065

<縮尺> S=1/30

機種名

MJN-137D

○有効開口寸法 : 572 × 1448 (mm)

○床面積 : 0.99㎡(0.30坪)

品番	部品名	材料(材質)	単位	mm
1	ベース	F12	1.2+1.0	
2	ベース下枠	F12	1.2+1.0	
3	側板	F12	0.6	
4	壁パネル	F12	0.5	
5	屋根	F12	0.6	
6	扉	F12	0.6	
7	床パネル	F12	0.6	
8	棚板(計2枚)	F12	0.6	
F12→溶融亜鉛めっき鋼板(JIS G 3302)				
※ベース調整範囲: 32mm				