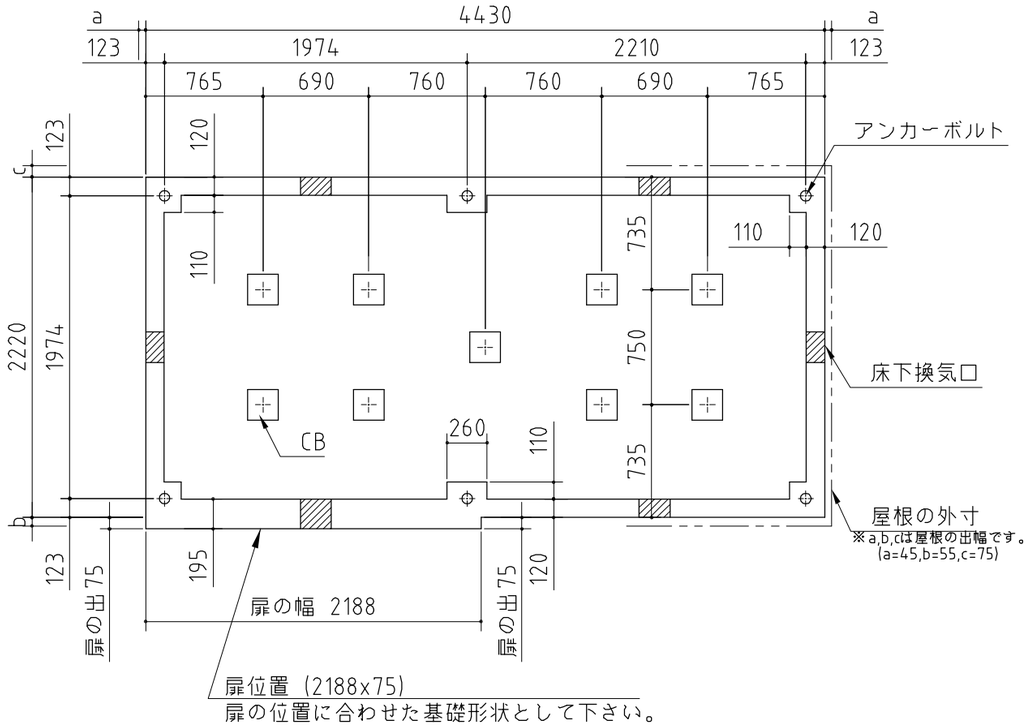


## 基礎詳細

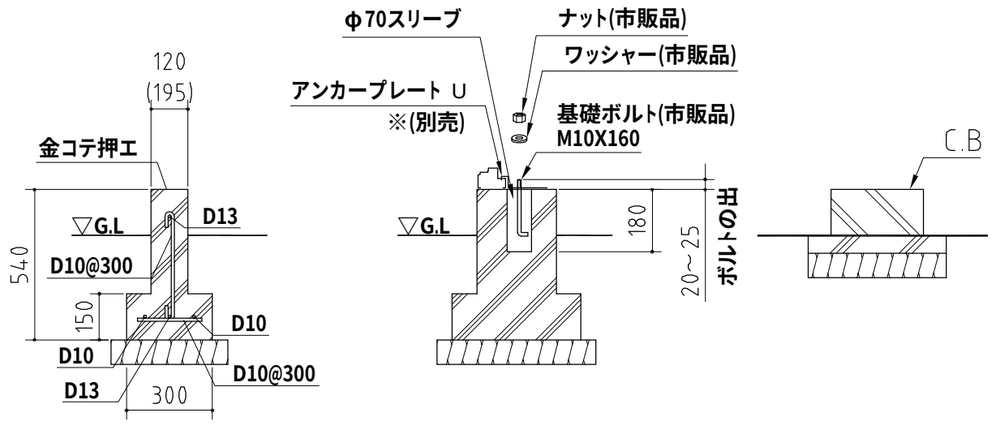


| 基 礎 図 | <縮尺> S=1/40<br>～一般型・多雪地型～ |
|---|---|
| 機種名 | NXN－98H |

※寒冷地等は地域の実情に合わせた基礎にして下さい。
※布基礎には換気口を設けてください。