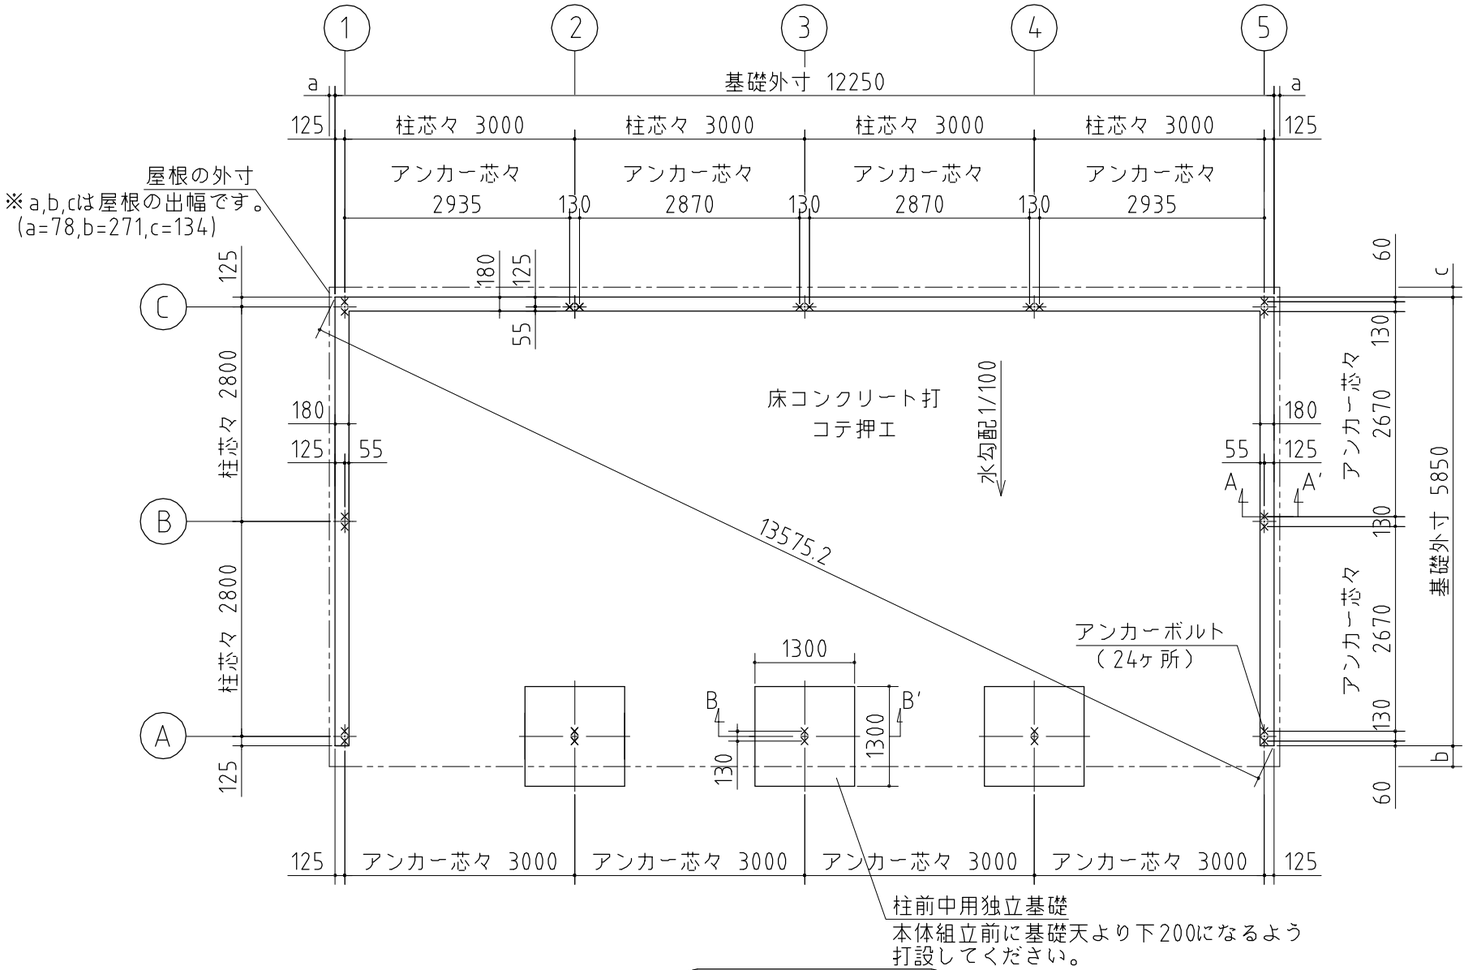

⚠注意
アンカーボルトは布基礎芯ではありません。

×･･･アンカーボルト位置を示す。

基礎詳細図 S=1/20

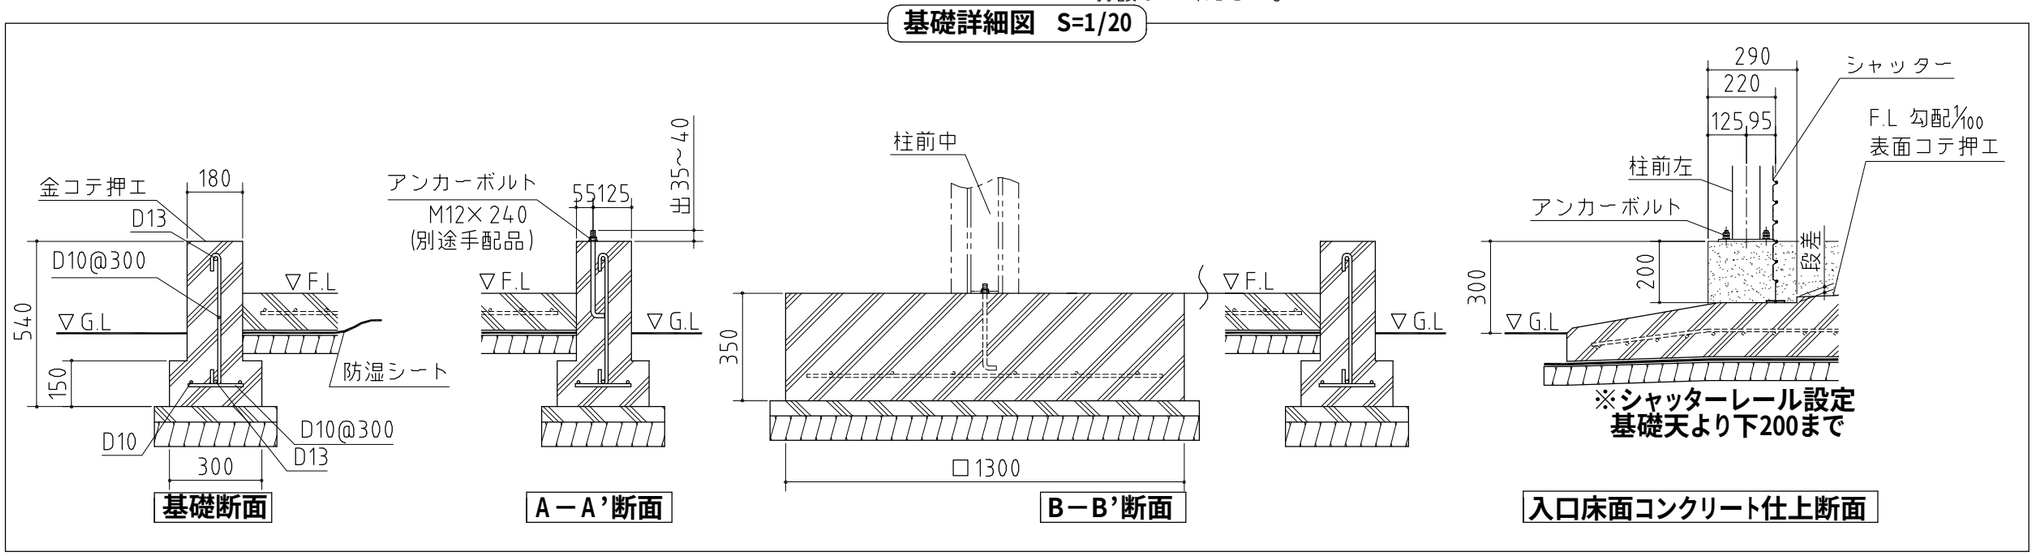

基　礎　図	<縮尺> S=1/80 ～多雪地型～
機種名	**SG－358T･GUN－4**

※寒冷地等は、地域の実情に合わせた基礎にしてください。

株式会社 稲葉製作所