


⚠ 注意
アンカーボルトは布基礎芯ではありません。

×・・・アンカーボルト位置を示す。

基礎詳細図 S=1/20

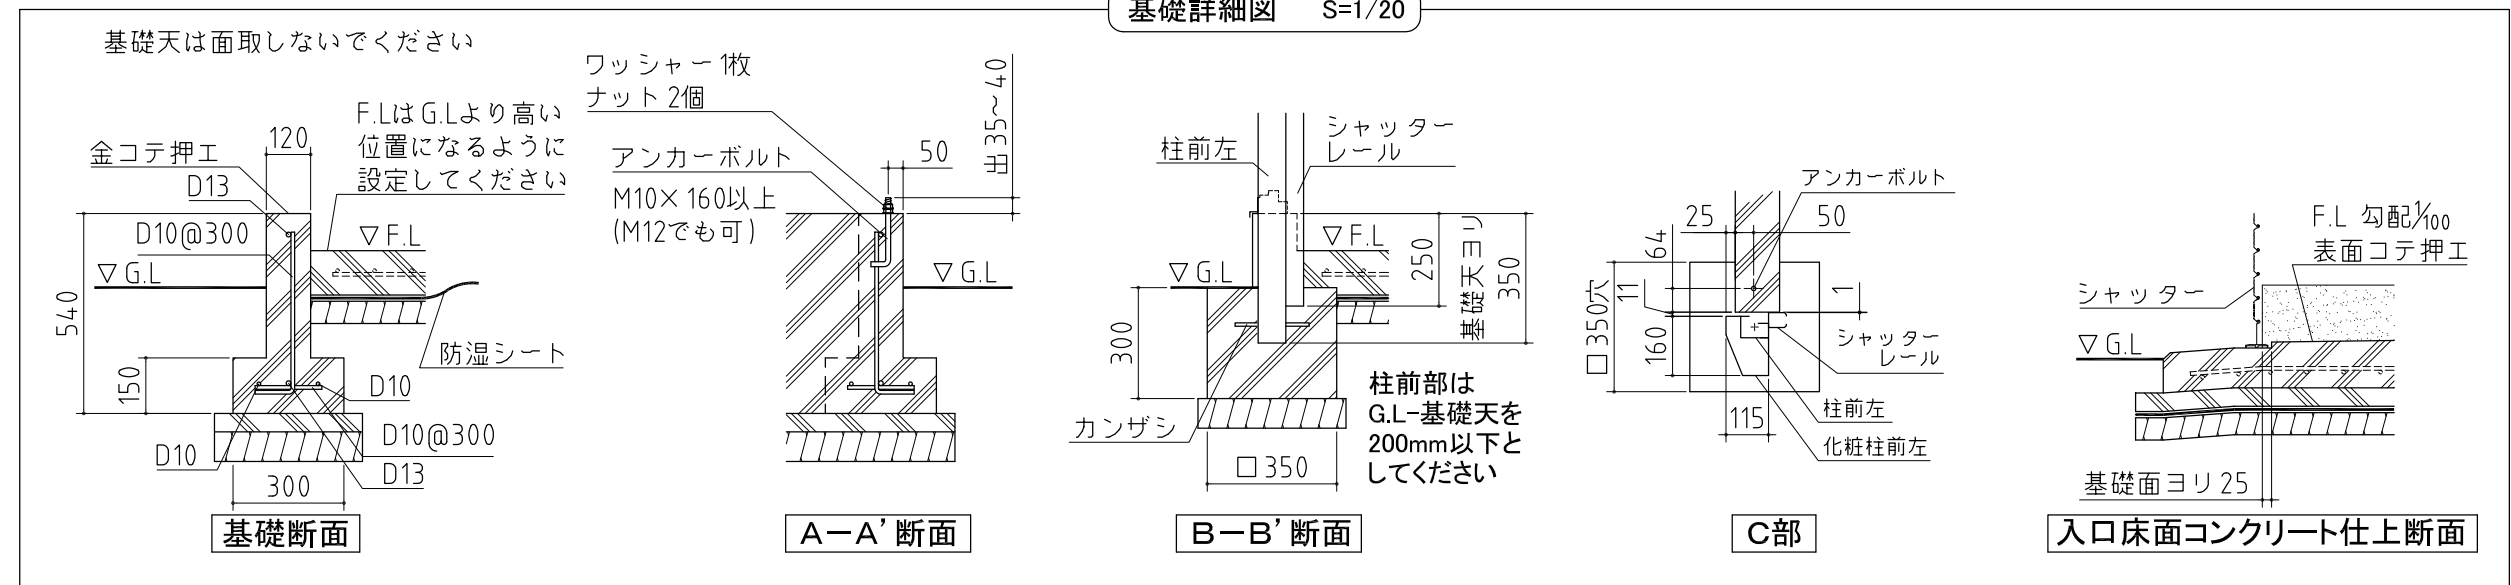

基礎参考図

<縮尺> S=1/50
～一般型・多雪型・豪雪型～

機種名 DM-2630HD□

※機種名の□はTypeによって表記が異なります。
AまたはBが入ります。

※寒冷地等は地域の実情に合わせた基礎にしてください。