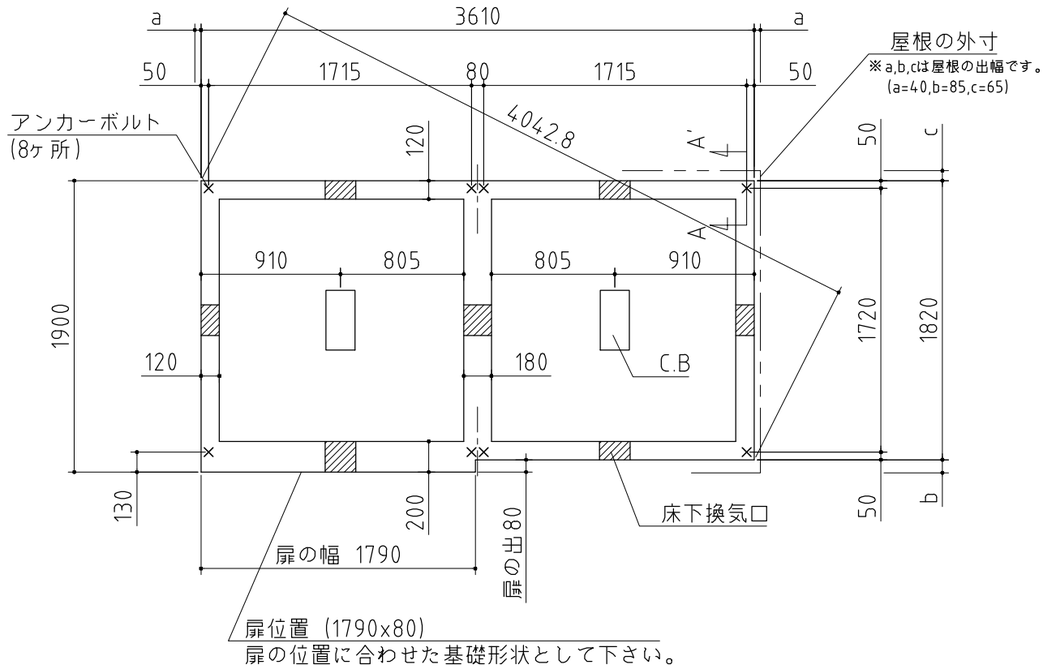

⚠ 注意

アンカーボルトは布基礎芯ではありません。

×・・・アンカーボルト位置を示す。

基礎詳細

基礎断面

基礎天は面取しないでください

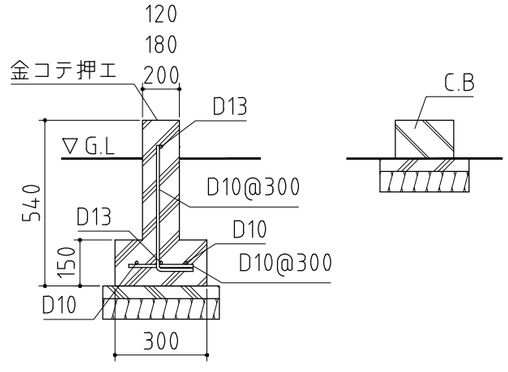

A-A'断面

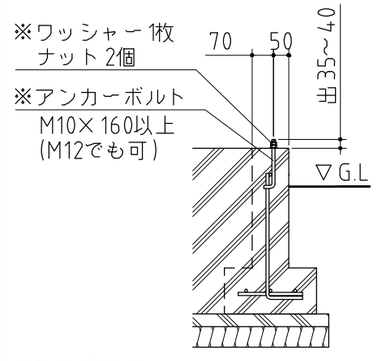

※別途手配品

基礎図

〈縮尺〉 S=1/40

～一般型・多雪型～

機種名　FP－3618HT

※寒冷地等は地域の実情に合わせた基礎にして下さい。

※布基礎には換気口を設けてください。

株式会社 稲葉製作所