


基礎詳細図 S=1/20

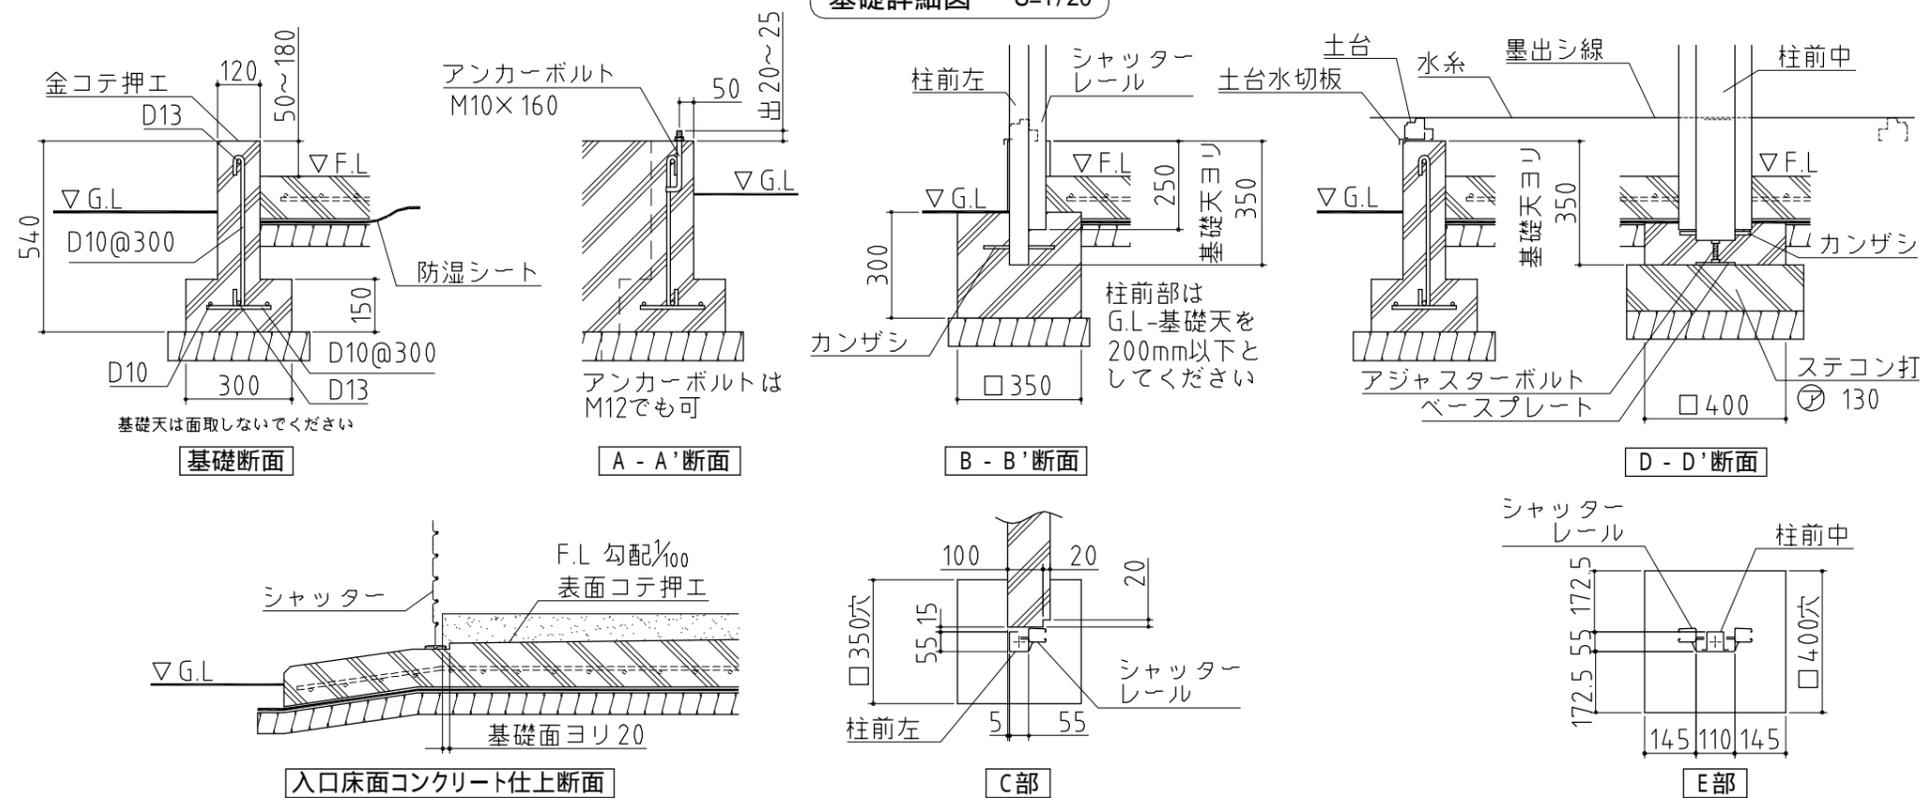

基礎図 NO.24 <縮尺> S=1/50
~一般型~

機種名 FXN-2226S・HL

寒冷地等は、地域の実情に合わせた基礎にしてください。