| 品番 | 部品名 | 材料（材質） | 単位mm |
|---|---|---|---|
| 1 | ベース | F12 | 1.2+1.0 |
| 2 | ベース下枠 | F12 | 1.2+1.0 |
| 3 | 側板 | F12 | 0.5 |
| 4 | 壁パネル | F12 | 0.5 |
| 5 | 屋根 | F12 | 0.6 |
| 6 | 扉 | F12 | 0.6 |
| 7 | 床パネル | F12 | 0.6 |
| 8 | 棚板（３枚） | F12 | 0.5 |
| F12→溶融亜鉛めっき鋼板（JIS G 3302） | | | |
| ※ベース調整範囲：32mm | | | |




平面図




正面図

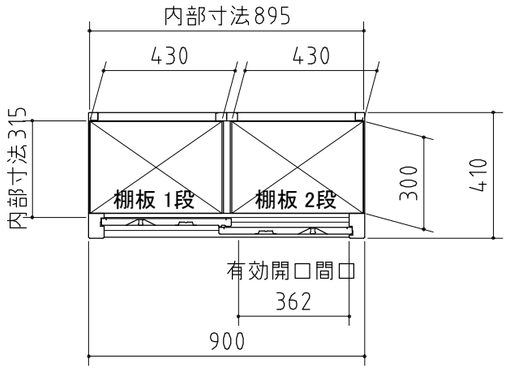


側面図

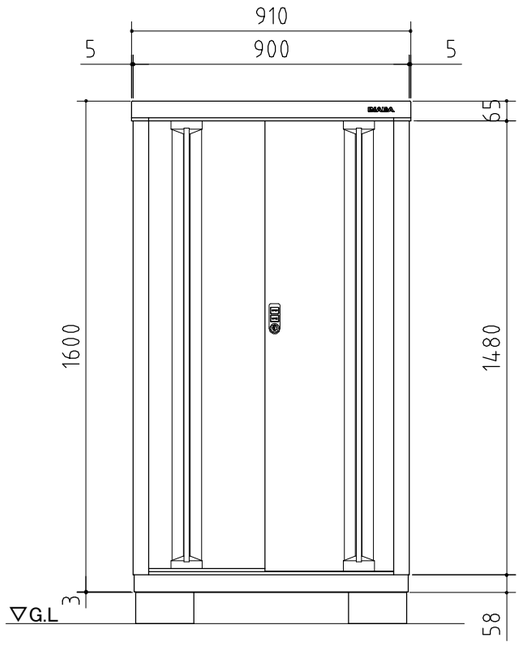


断面図

※ 付属の棚板は3枚になります。

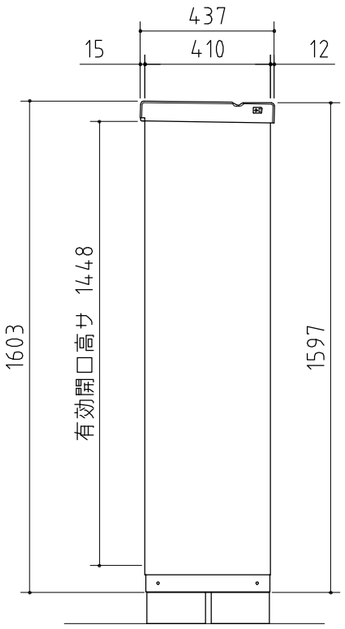


ベタ基礎図

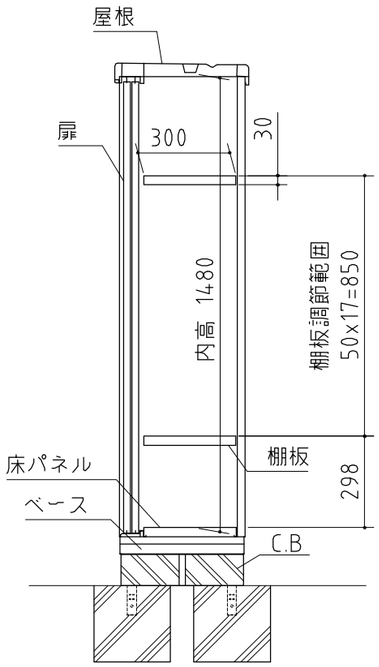


ブロック置基礎図

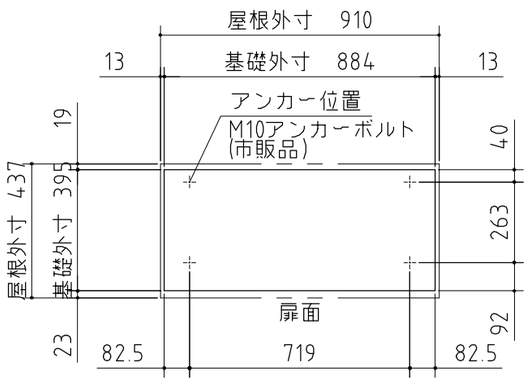


# 仕様図

NO.003　　<縮尺> S=1/20

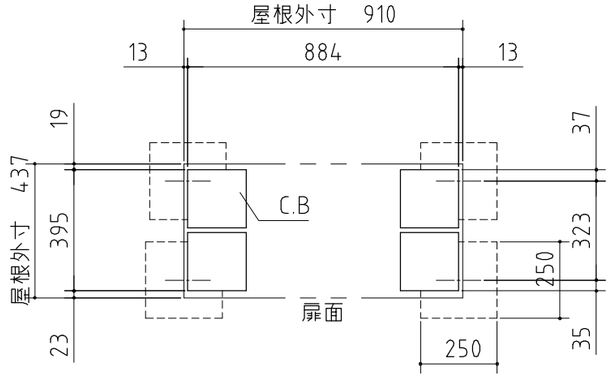機種名　　MJN－094D

○有効開口寸法：362×1448（mm）　○床面積：0.37㎡(0.11坪)

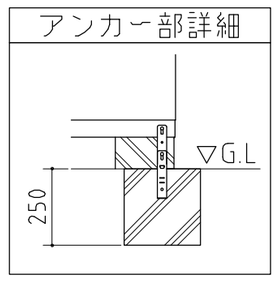株式会社 稲葉製作所