品番	部品名	材料（材質）	単位mm
1	ベース	F12	1.2+1.0
2	ベース下枠	F12	1.2+1.0
3	側板	F12	0.5
4	壁パネル	F12	0.5
5	屋根	F12	0.6
6	扉	F12	0.6
7	床パネル	F12	0.6
8	棚板（1枚）	F12	0.5
F12→溶融亜鉛めっき鋼板（JIS G 3302）			
※ベース調整範囲：32mm			

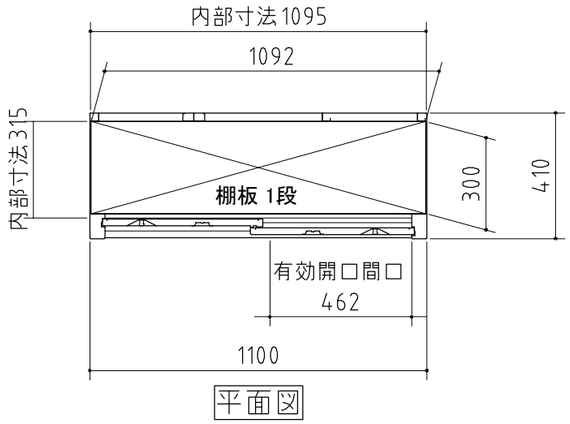

平面図

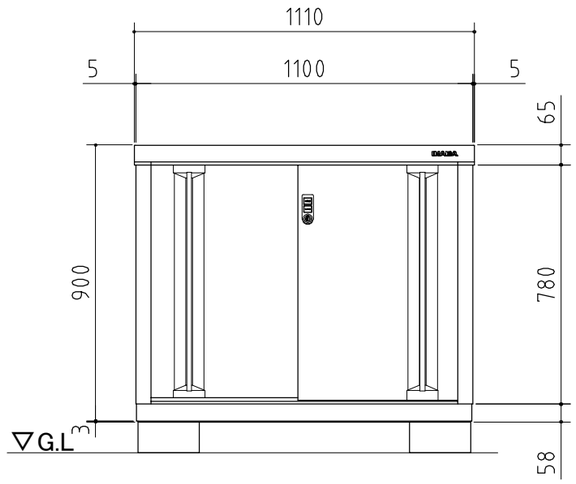

正面図

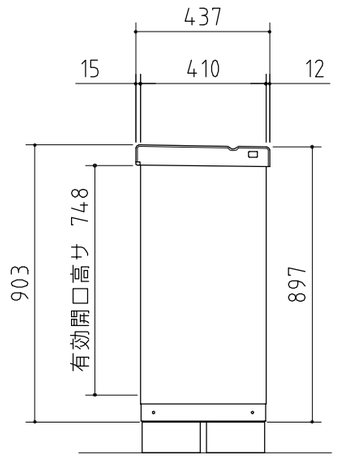

側面図

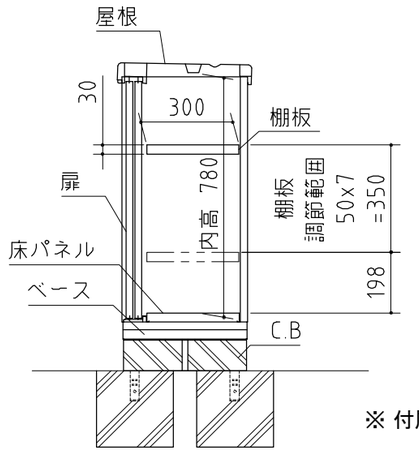

※ 付属の棚板は1枚になります。

断面図

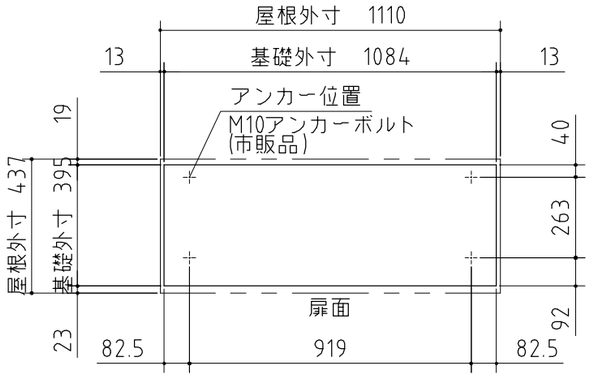

ベタ基礎図

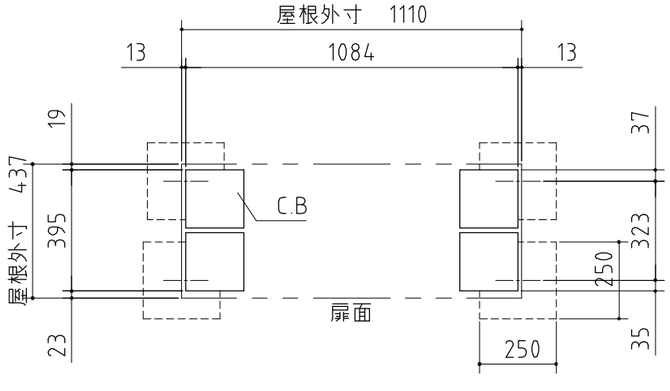

ブロック置基礎図

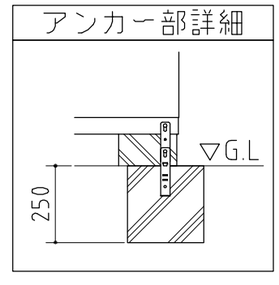

仕様図

NO.009

<縮尺> S=1/20

機種名　MJN－114A

○有効開口寸法：462×748（mm）　○床面積:0.45㎡(0.14坪)

株式会社 稲葉製作所