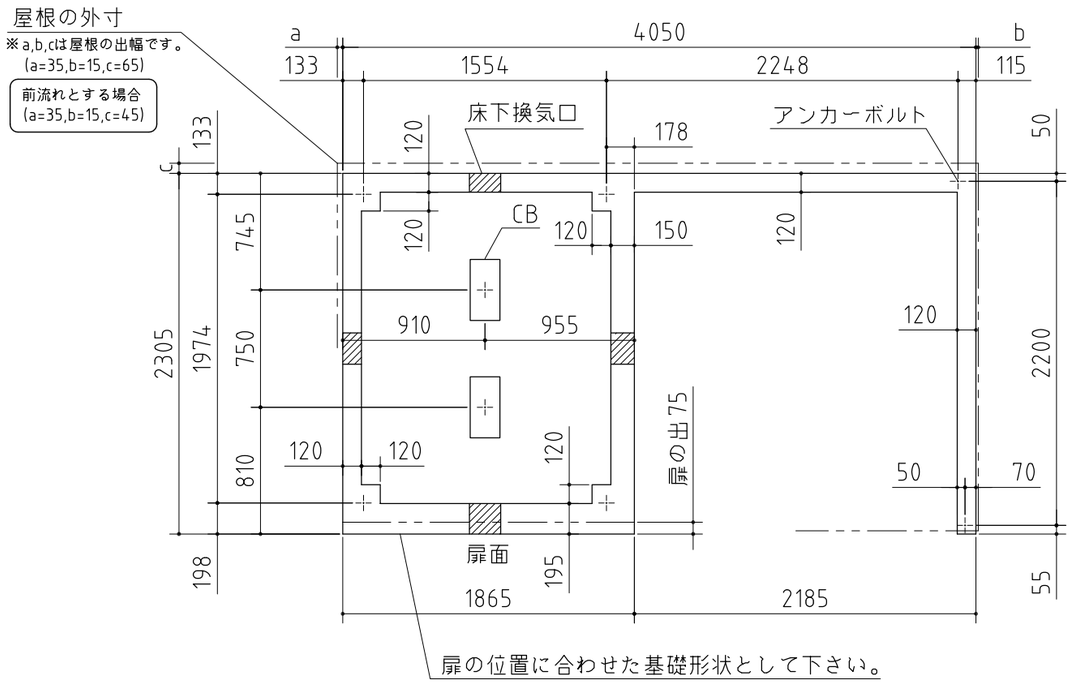

基礎詳細

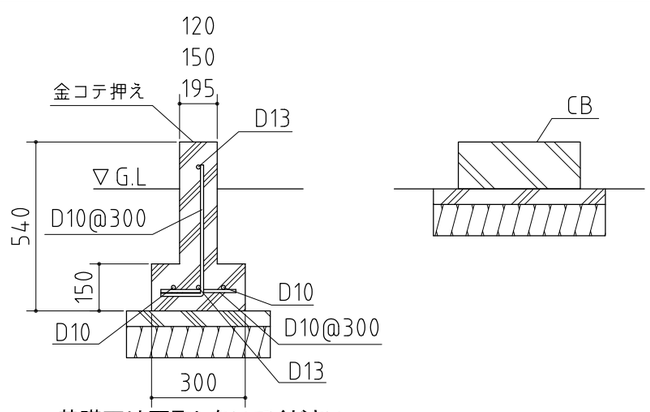

基礎天は面取しないでください

アンカー部詳細

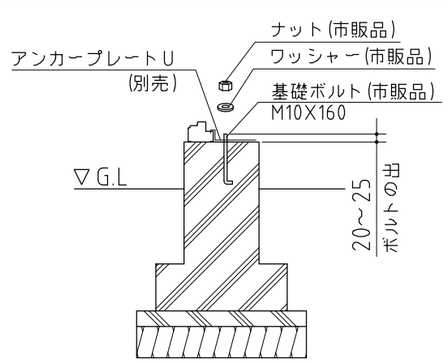

(物置側)

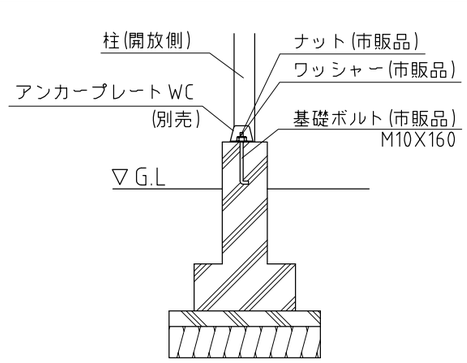

(開放側)

※基礎ボルトのサイズについて
- M10×160～200
又は
- W3/8×160～200

基礎図

〈縮尺〉S=1/40
～一般型・多雪地型～

機種名 NXN-40CS・48SK, 40CH・48HK
NXN-40CS・48SK-A, 40CH・48HK-A

※寒冷地等は地域の実情に合わせた基礎にして下さい。
※布基礎には換気口を設けてください。