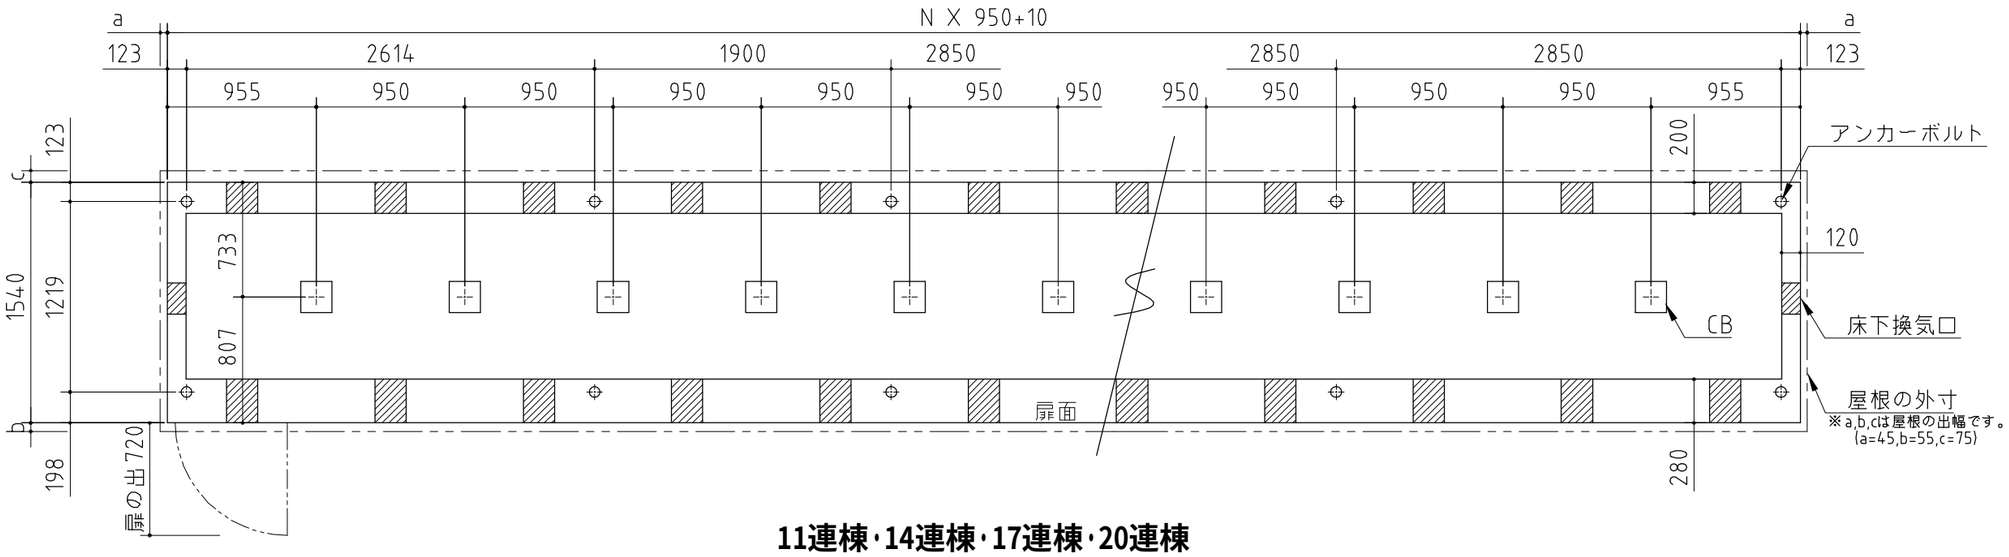

11連棟･14連棟･17連棟･20連棟

〈参 考 図〉

基礎詳細

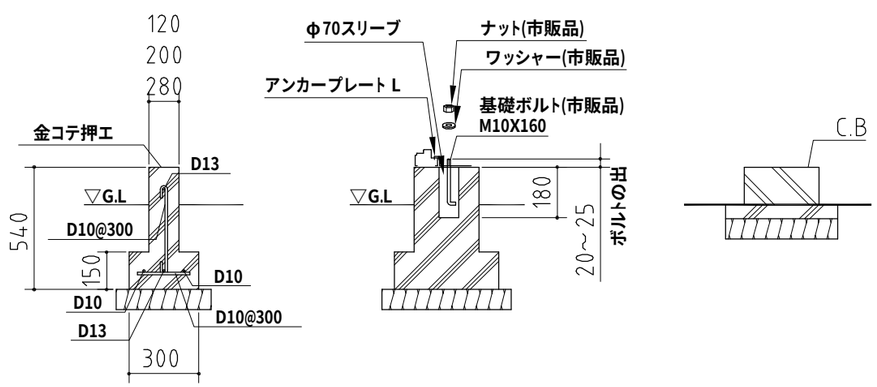

基 礎 図	<縮尺> S=1/40 ～一般型･多雪地型･豪雪地型～
機種名	NXN－14DL-N

※寒冷地等は地域の実情に合わせた基礎にして下さい。
※布基礎には換気口を設けてください。