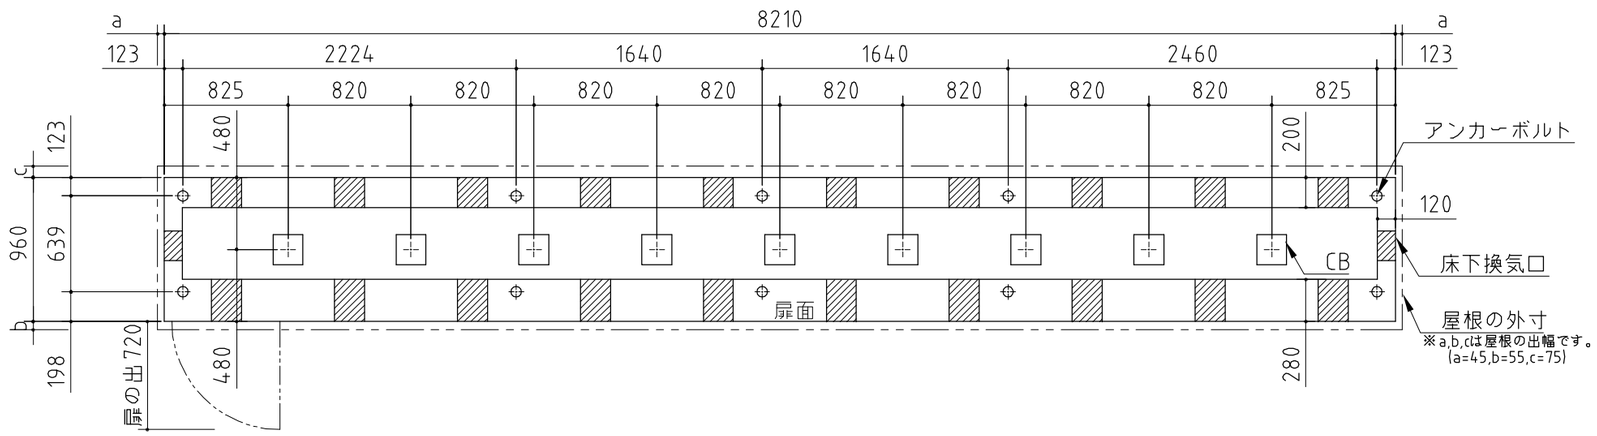

基礎詳細

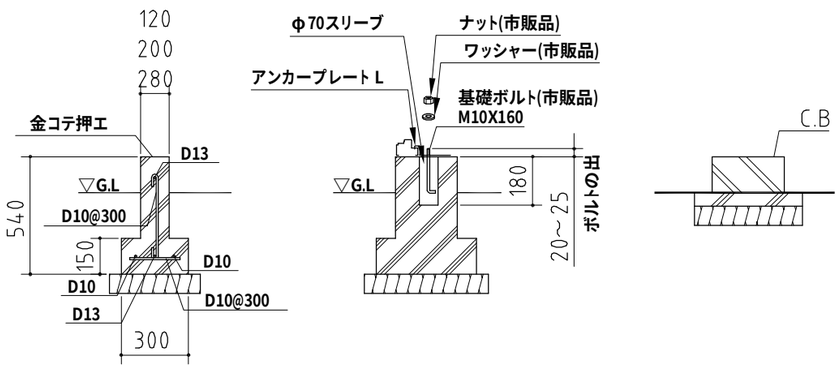

基 礎 図

<縮尺> S=1/40

～一般型･多雪地型･豪雪地型～

機種名　NXN－08WL－10

※寒冷地等は地域の実情に合わせた基礎にして下さい。

※布基礎には換気口を設けてください。