


**注意**  
アンカーボルトは布基礎芯ではありません。  
×・・・アンカーボルト位置を示す。

基礎詳細図 S=1/20

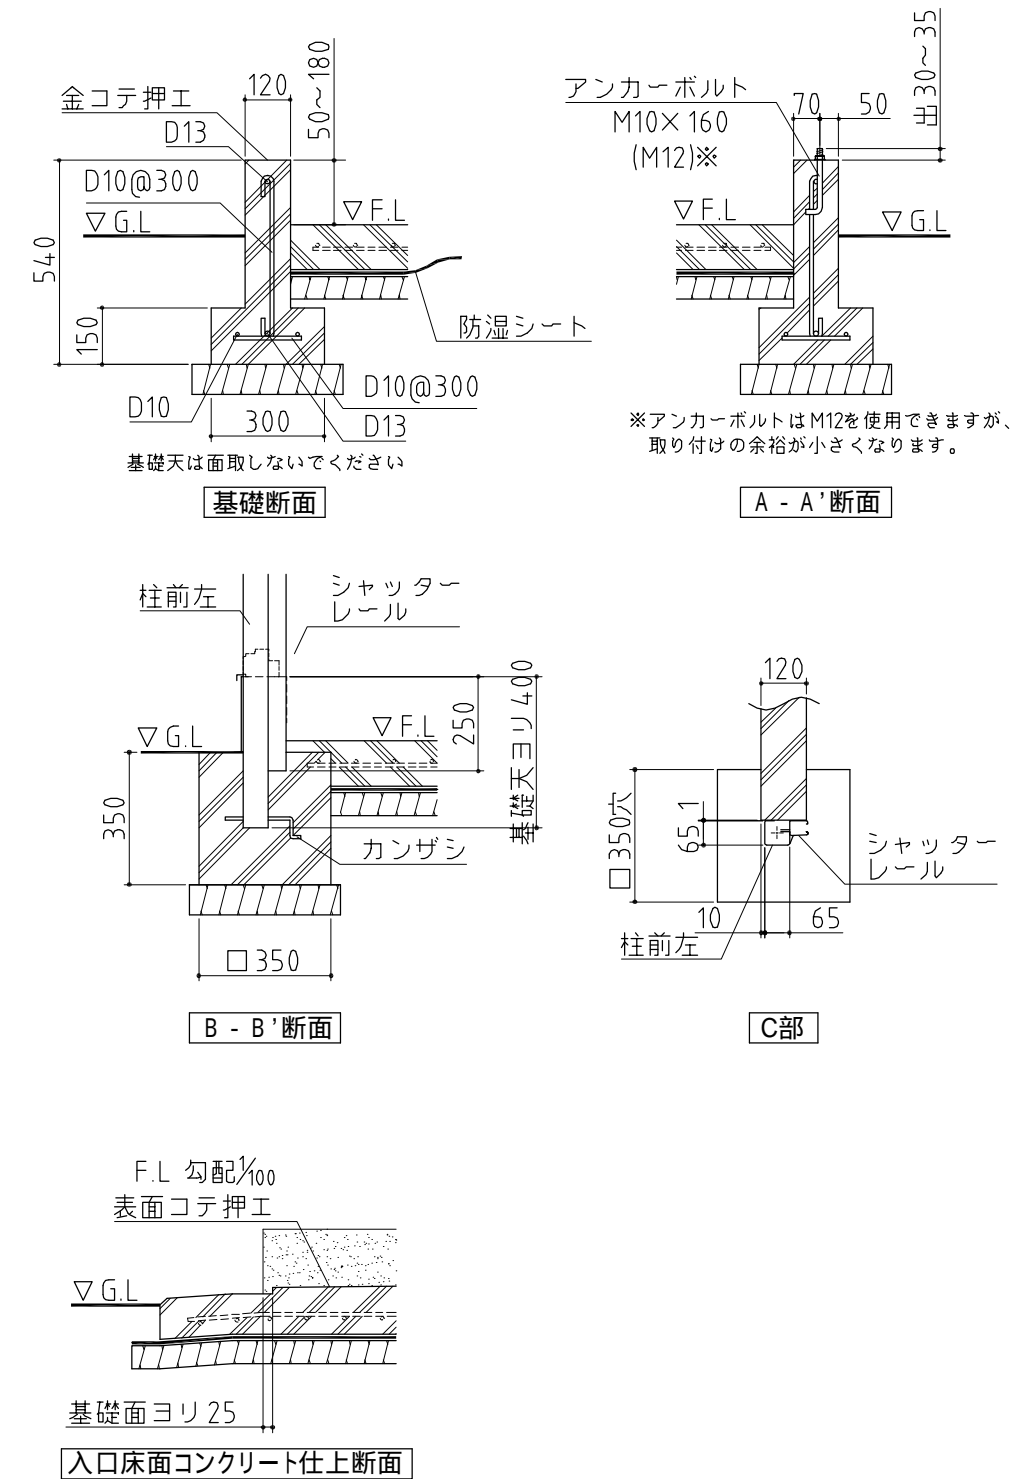

基礎図

NO.01

<縮尺> S=1/50  
~一般型・多雪地型~

機種名

KR-140H

寒冷地等は、地域の実情に合わせた基礎にしてください。