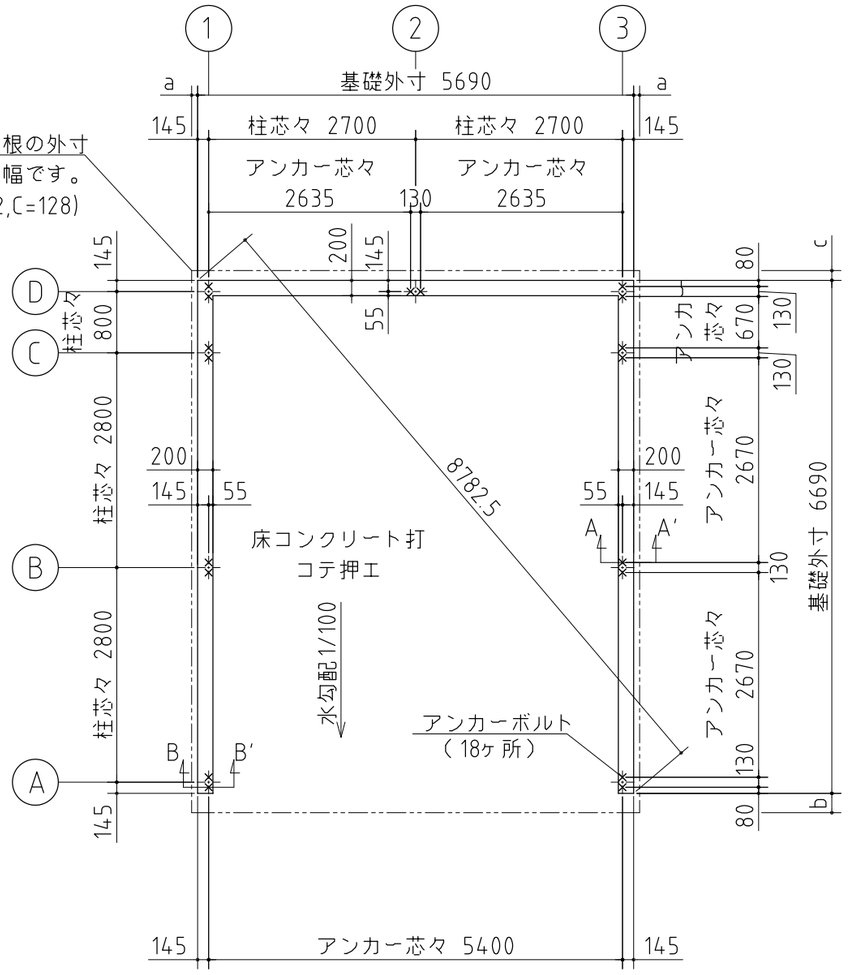

⚠注意
アンカーボルトは布基礎芯ではありません。

×・・・アンカーボルト位置を示す。

※アンカーボルトのサイズについて
- M12×240～300
  又は
- W1/2×240～300
  W1/2を使用する場合はボルト1本につきワッシャー1枚とナット2個もご用意ください。

基礎詳細図 S=1/20

基礎天は面取しないでください

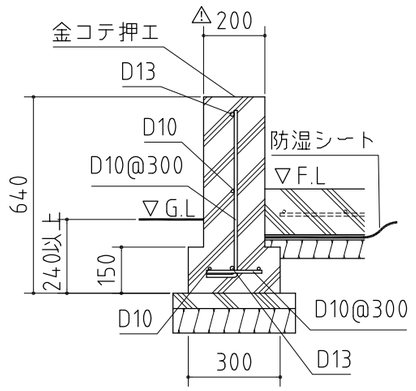

基礎断面

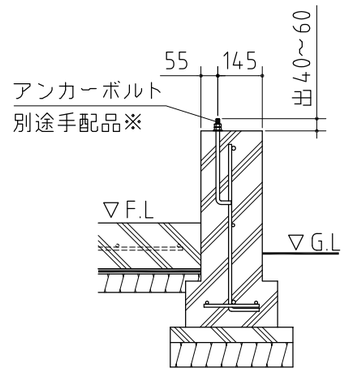

A－A'断面

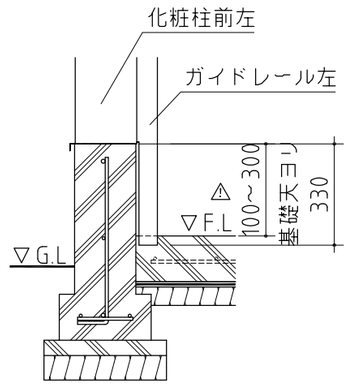

B－B'断面

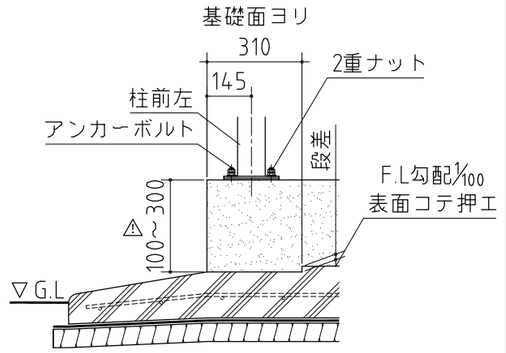

入口床面コンクリート仕上断面

⚠注意

基礎幅は必ず200mmとして下さい。
シャッターが降りる土間面は必ず基礎天より100～300mmとして下さい。
(シャッターの取り付けができなくなります。)

シャッター取り付け作業前に土間コンクリートが打たれている場合は、
ガイドレールの下端をカットし、金具で固定となります。

F.LはG.Lより高い位置になるように設定して下さい。

基礎参考図

〈縮尺〉 S=1/80
～一般型・多雪型～

機種名 WG－S5466MP・U

※寒冷地等は、地域の実情に合わせた基礎にしてください。