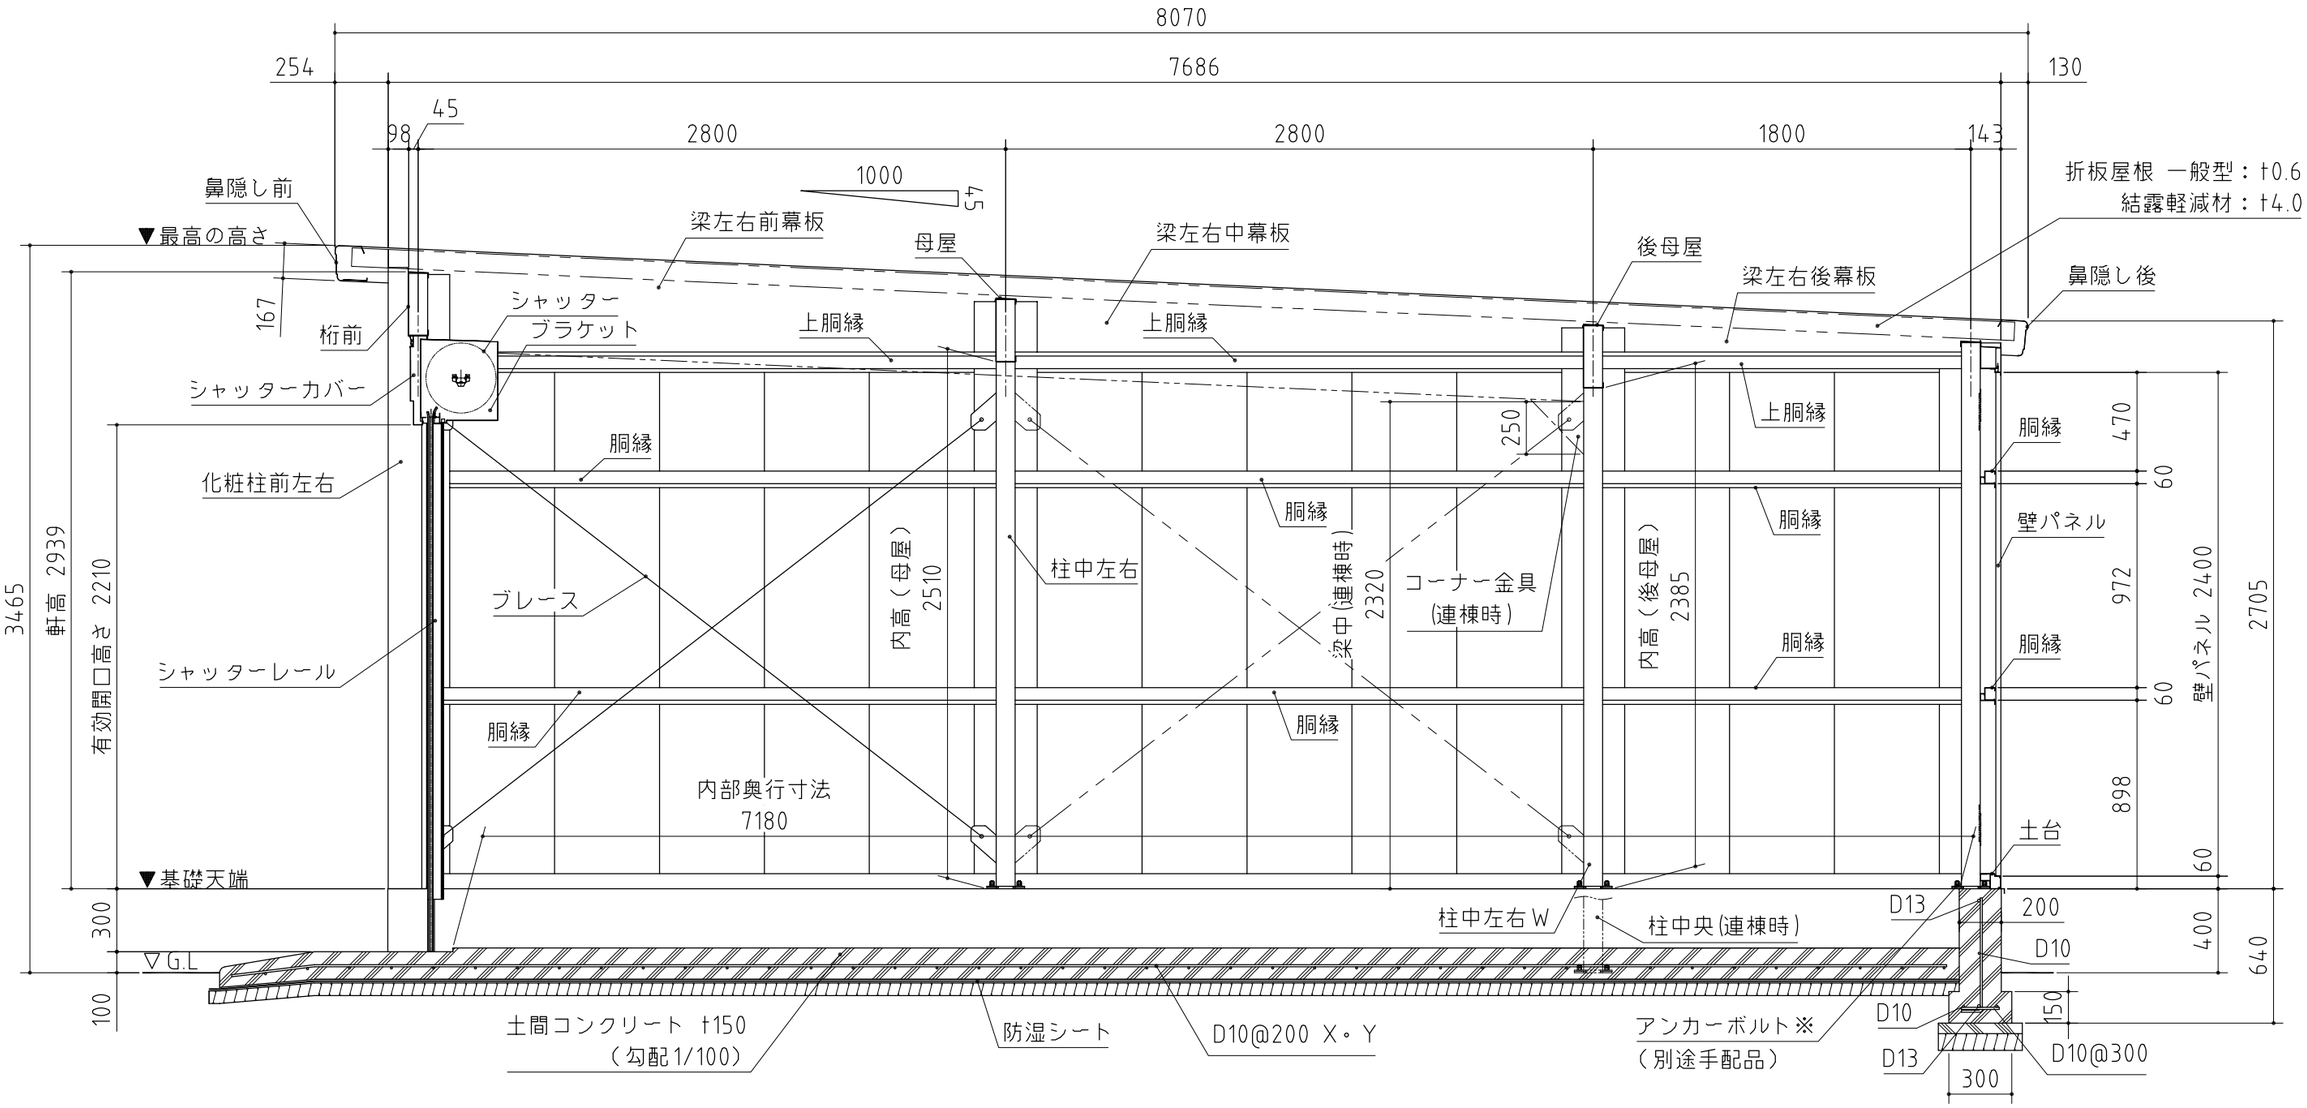

※ブレースの取付箇所は
連棟数、積雪区分によって
異なります。

※アンカーボルト
。M12×240～300
又は
。W1/2×240～300

側面断面図

〈縮尺〉S=1/30
～一般型～

機種名　WG－S□□76MP

株式会社 稲葉製作所