



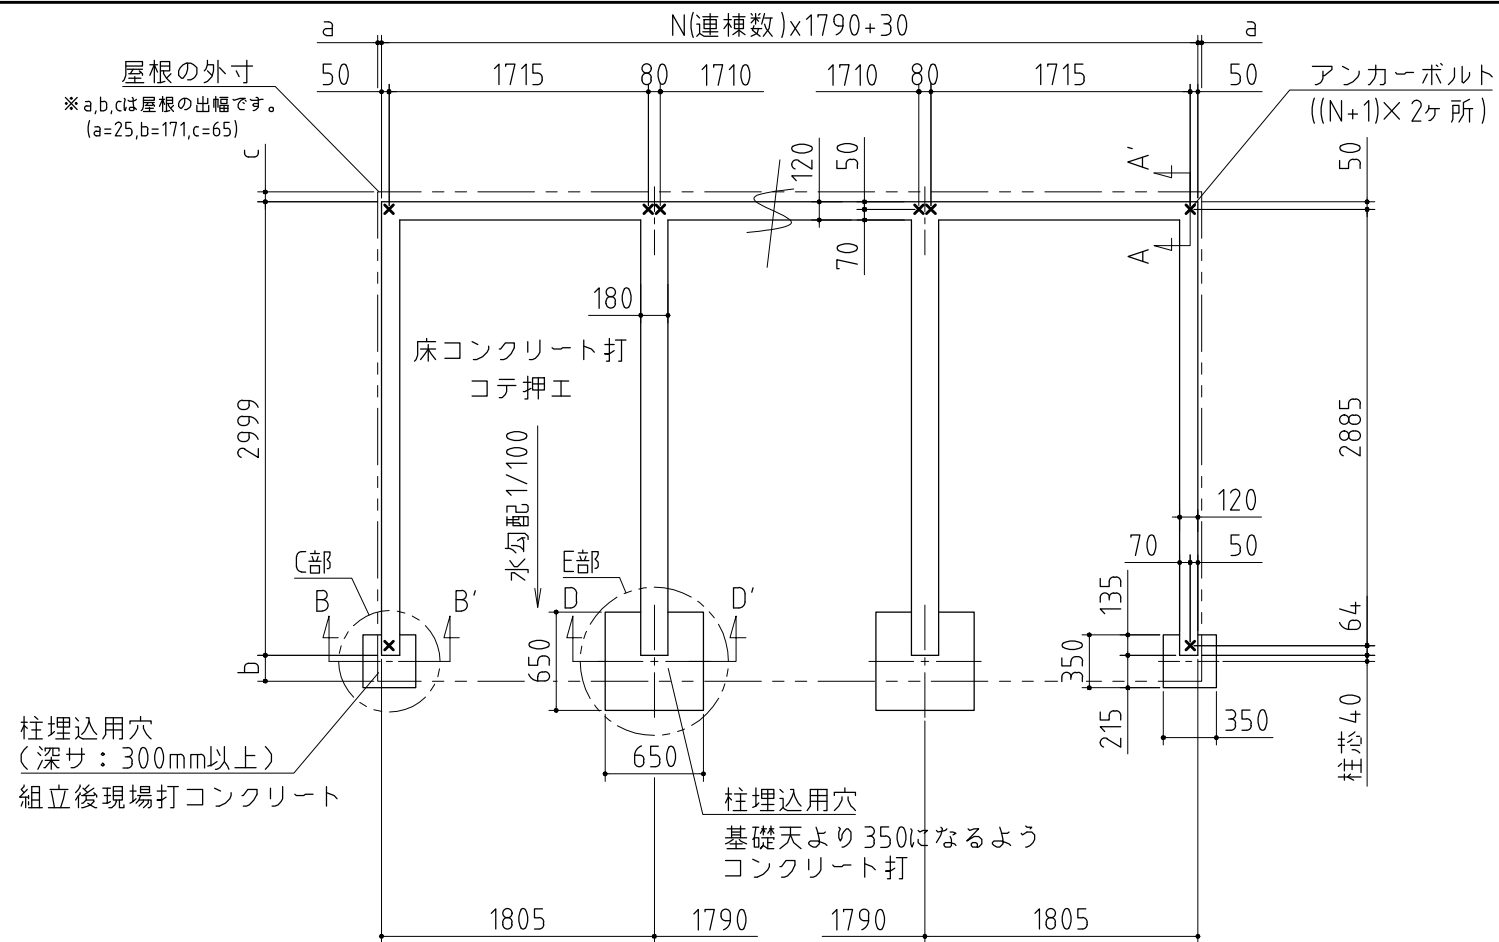

基礎詳細図 S=1/20

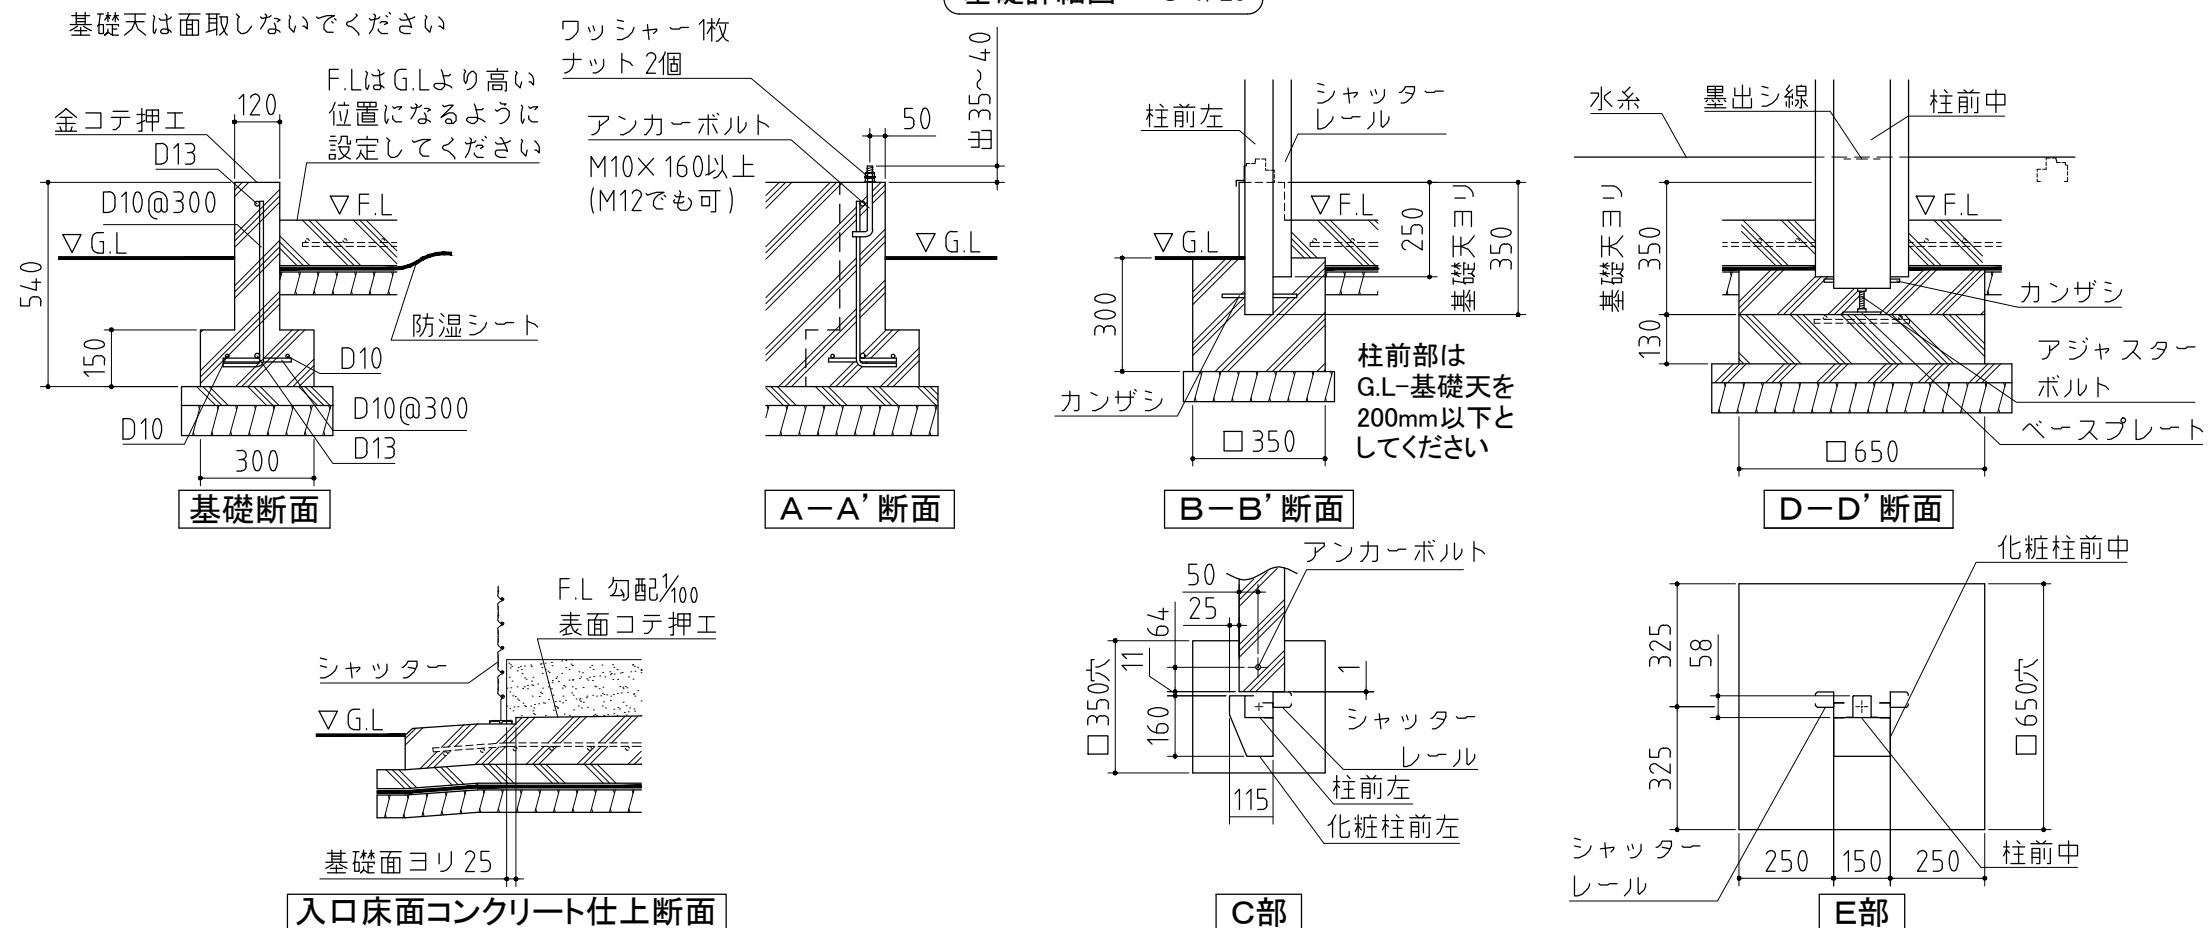

基礎図

〈縮尺〉 S=1/50
 ～豪雪型～

機種名 DM-1830HDA-N

※寒冷地等は地域の実情に合わせた基礎にしてください。