



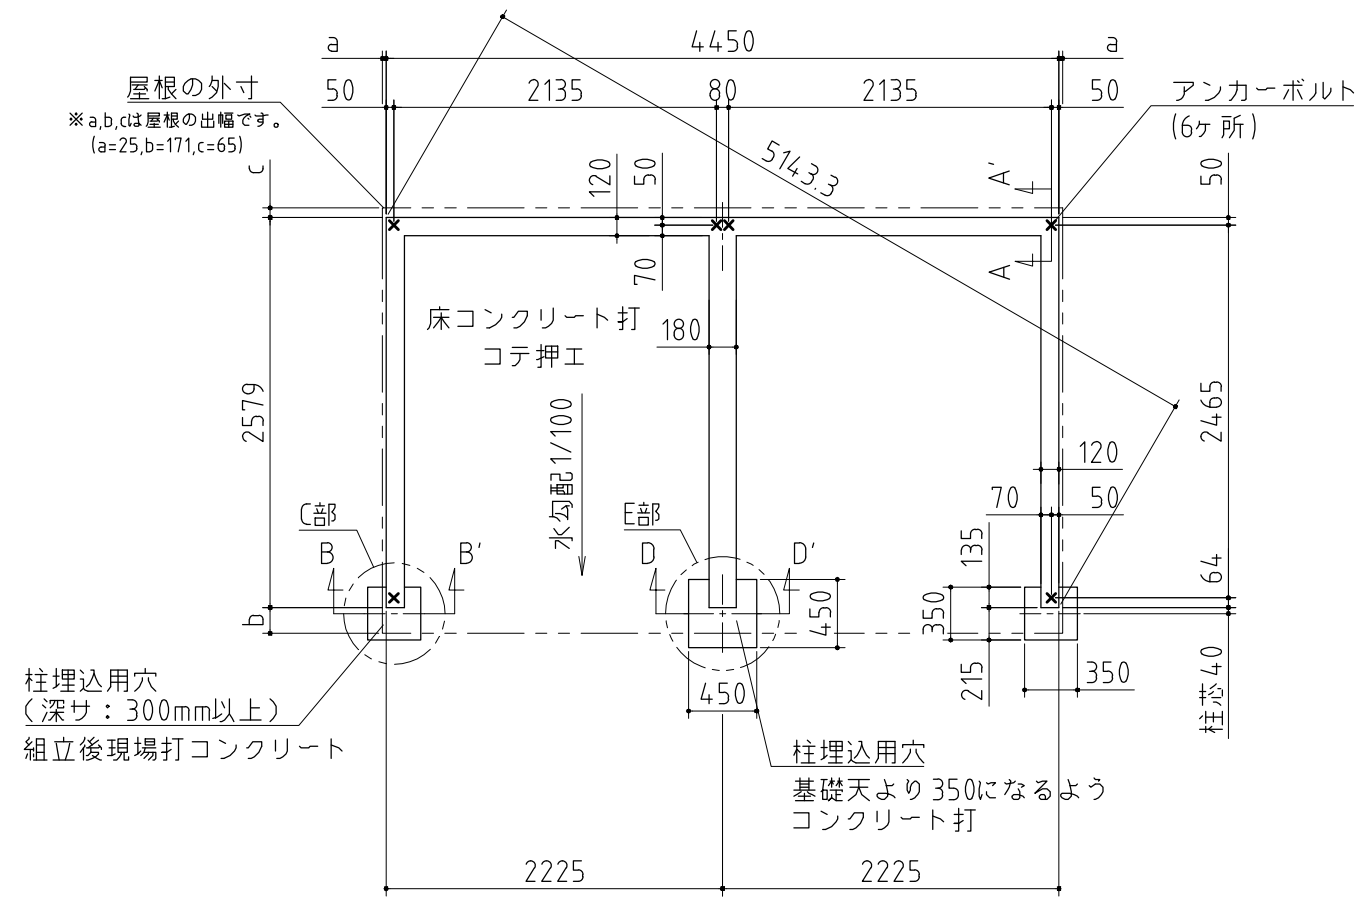

⚠ 注意
アンカーボルトは布基礎芯ではありません。

×・・・アンカーボルト位置を示す。

基礎詳細図 S=1/20

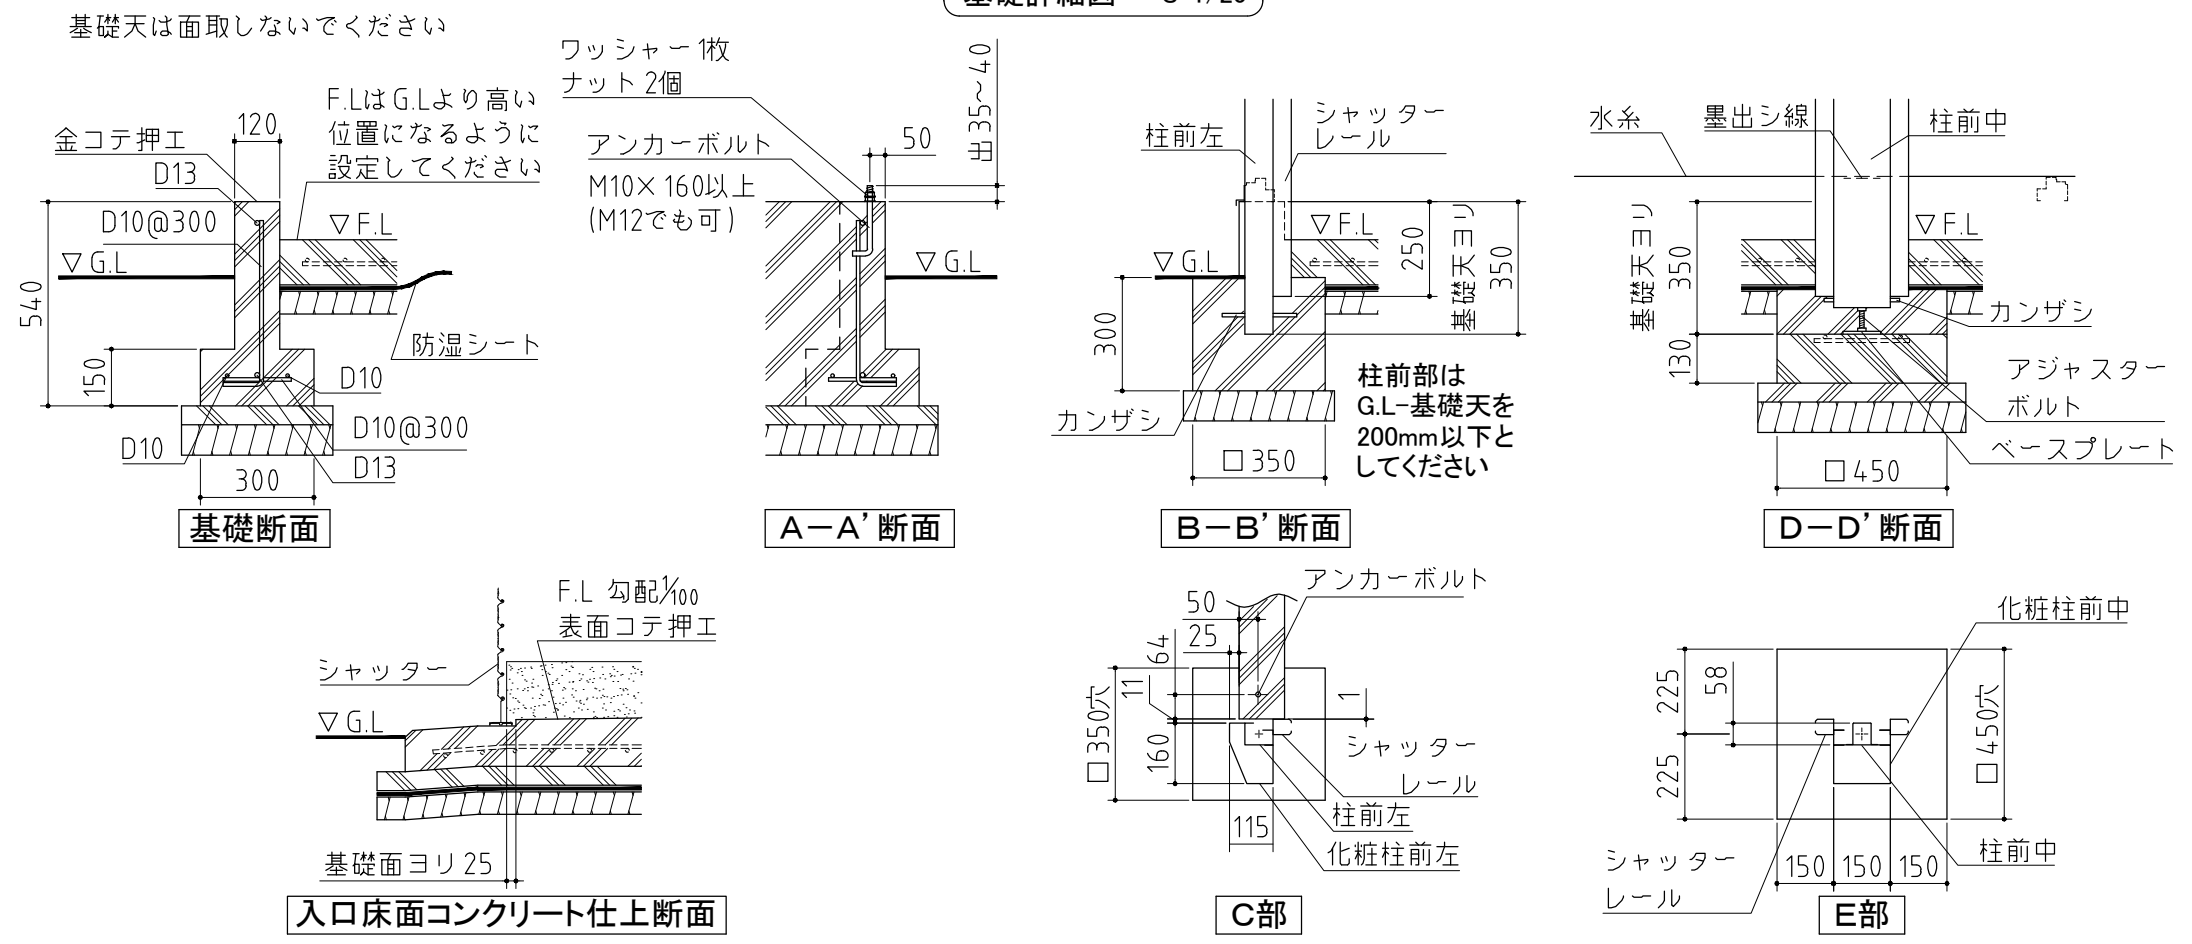

基礎図	〈縮尺〉 S=1/50 ～一般型～
	機種名 DM-2226HDA-2
	※寒冷地等は地域の実情に合わせた基礎にして下さい。