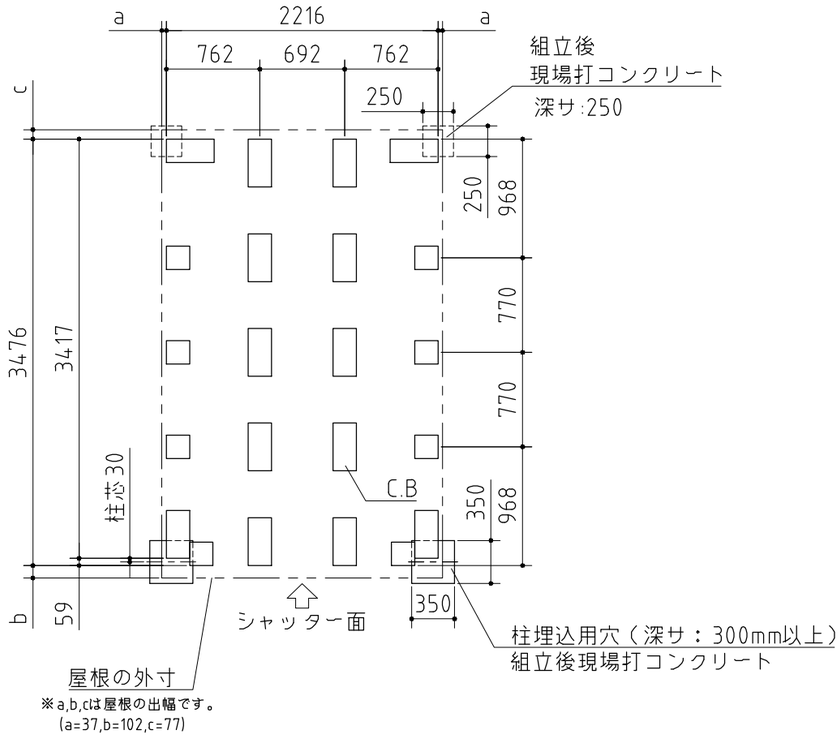

基礎詳細	柱前部	アンカー部詳細		
		地盤が土の場合	地盤がコンクリートの場合 ※オールアンカーM10(市販品) が2本必要になります	
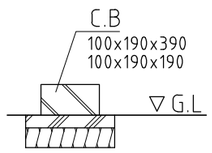	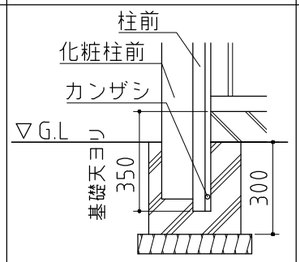	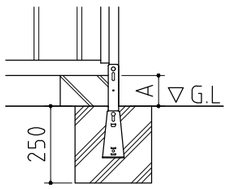 A寸法:100～150mmに対応	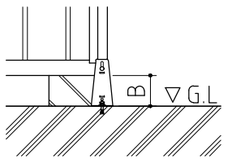 B寸法: 100～120mmに対応	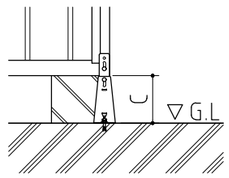 C寸法: 140～175,190mmに対応

基 礎 図

〈縮尺〉S=1/50
～一般型～

機種名　DM－2235HY

※寒冷地等は地域の実情に合わせた基礎にして下さい。

株式会社 稲葉製作所