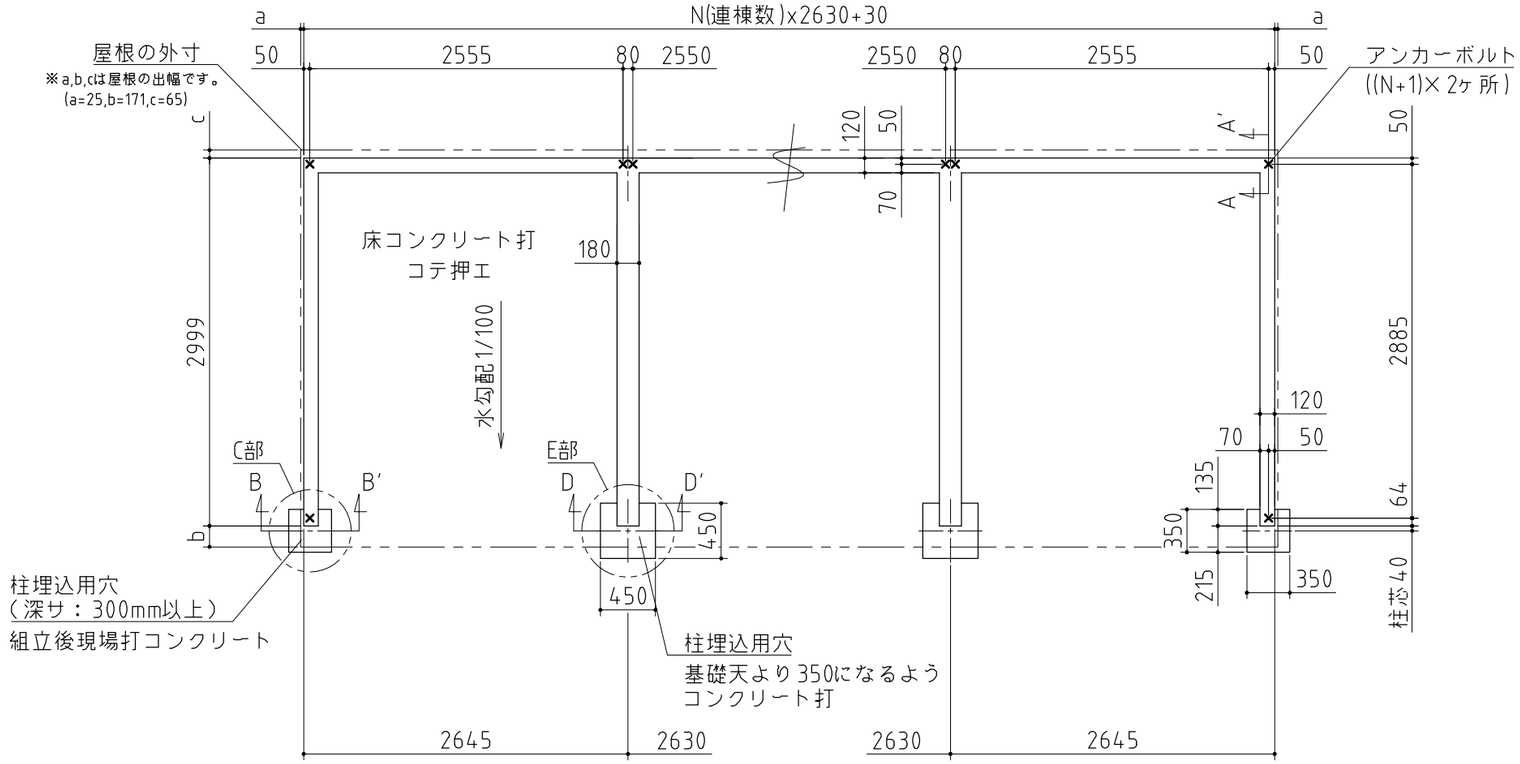

⚠ 注意
アンカーボルトは布基礎芯ではありません。

×・・・アンカーボルト位置を示す。

基礎詳細図　S=1/20

基礎天は面取しないでください

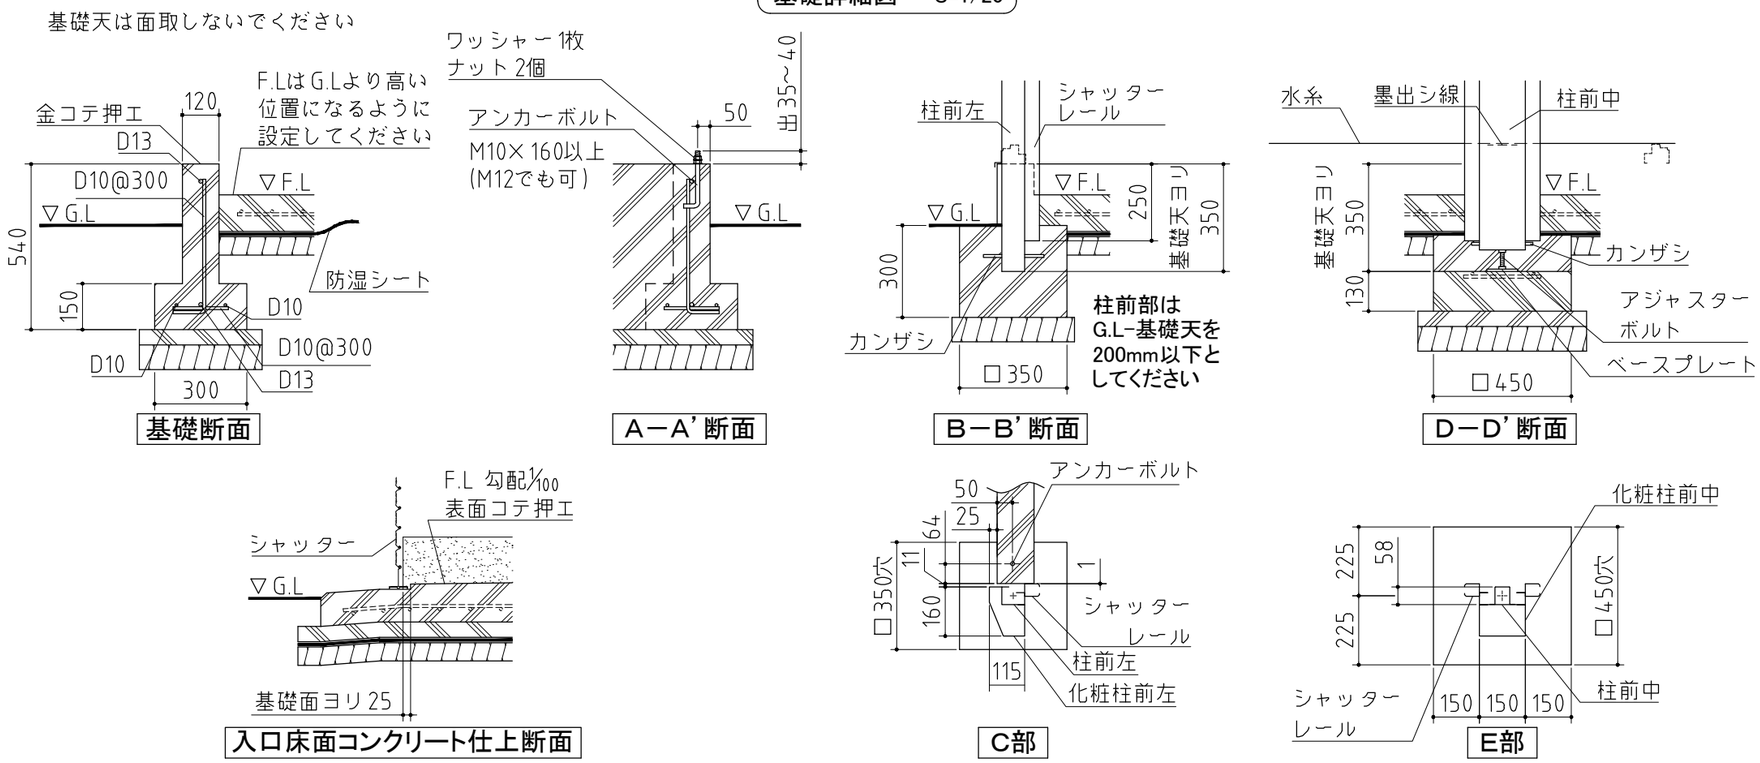

基 礎 図

〈縮尺〉S=1/50
～一般型～

機種名　DM－2630HDA－N

※寒冷地等は地域の実情に合わせた基礎にして下さい。

株式会社 稲葉製作所