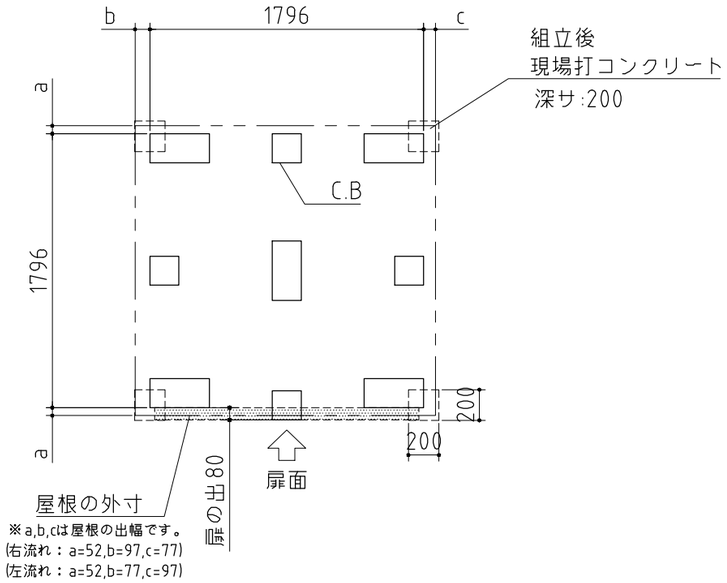

基礎詳細	アンカー部詳細		
	地盤が土の場合	地盤がコンクリートの場合 ※オールアンカーM10(市販品) が4本必要になります	
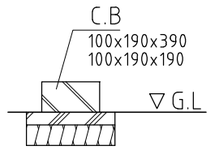	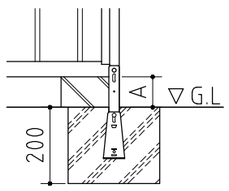 A寸法：100～150mmに対応	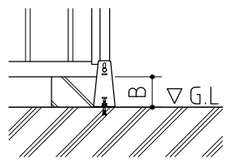 B寸法： 100～120mmに対応	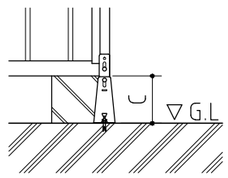 C寸法： 140～175,190mmに対応

基 礎 図

〈縮尺〉 S=1/40

～一般型・多雪型・豪雪型～

機種名 FK－1818S(F)・H(F)

※寒冷地等は地域の実情に合わせた基礎にして下さい。

株式会社 稲葉製作所