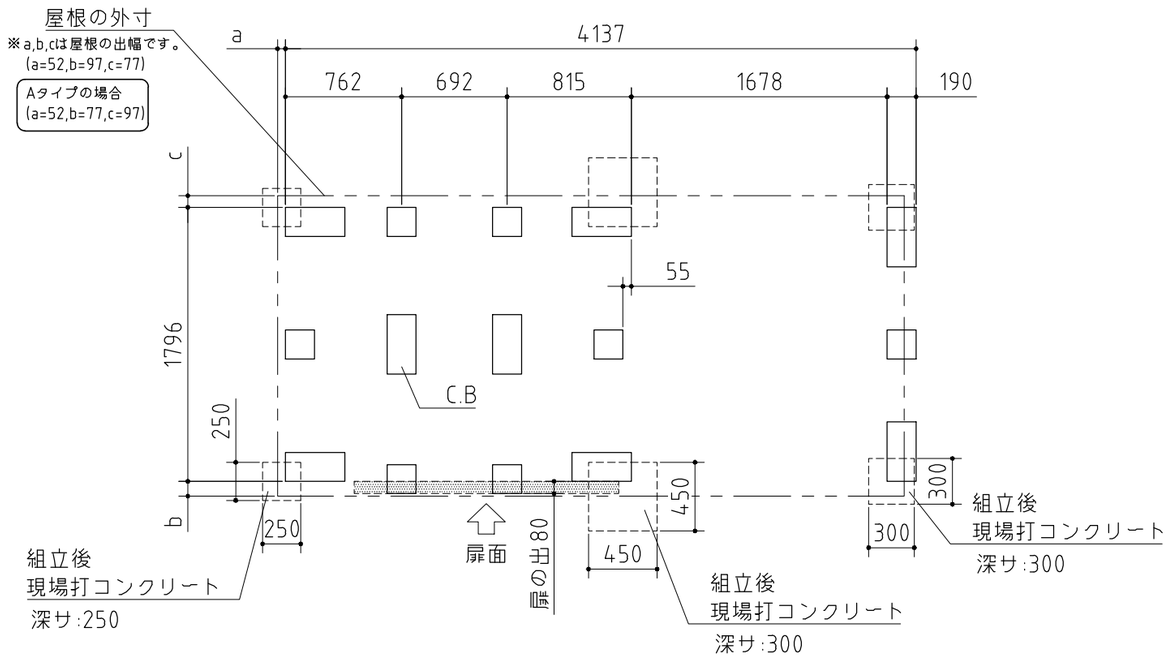

基礎詳細	アンカー部詳細	
	地盤が土の場合	地盤がコンクリートの場合 ※オールアンカーM10(市販品) が6本必要になります
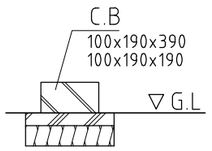	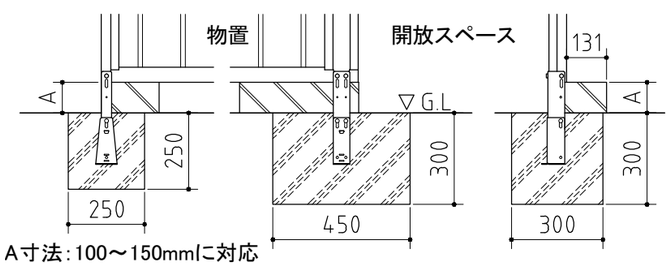 A寸法:100～150mmに対応	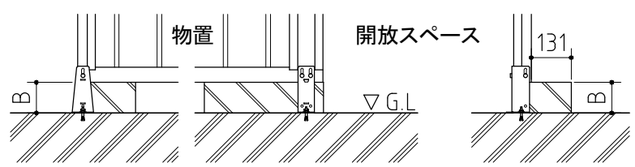 B寸法:100～120mmに対応
		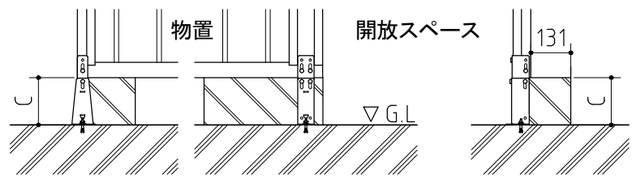 C寸法:140～175,190mmに対応

基 礎 図	<縮尺> S=1/40 ～豪雪型～
機種名	FW－2218＋18KS(F)・H(F) FW－2218＋18KSA(F)・HA(F)

※寒冷地等は地域の実情に合わせた基礎にして下さい。

株式会社 稲葉製作所