


部材の材質や厚さについては、仕様・部品断面図に記載しています。

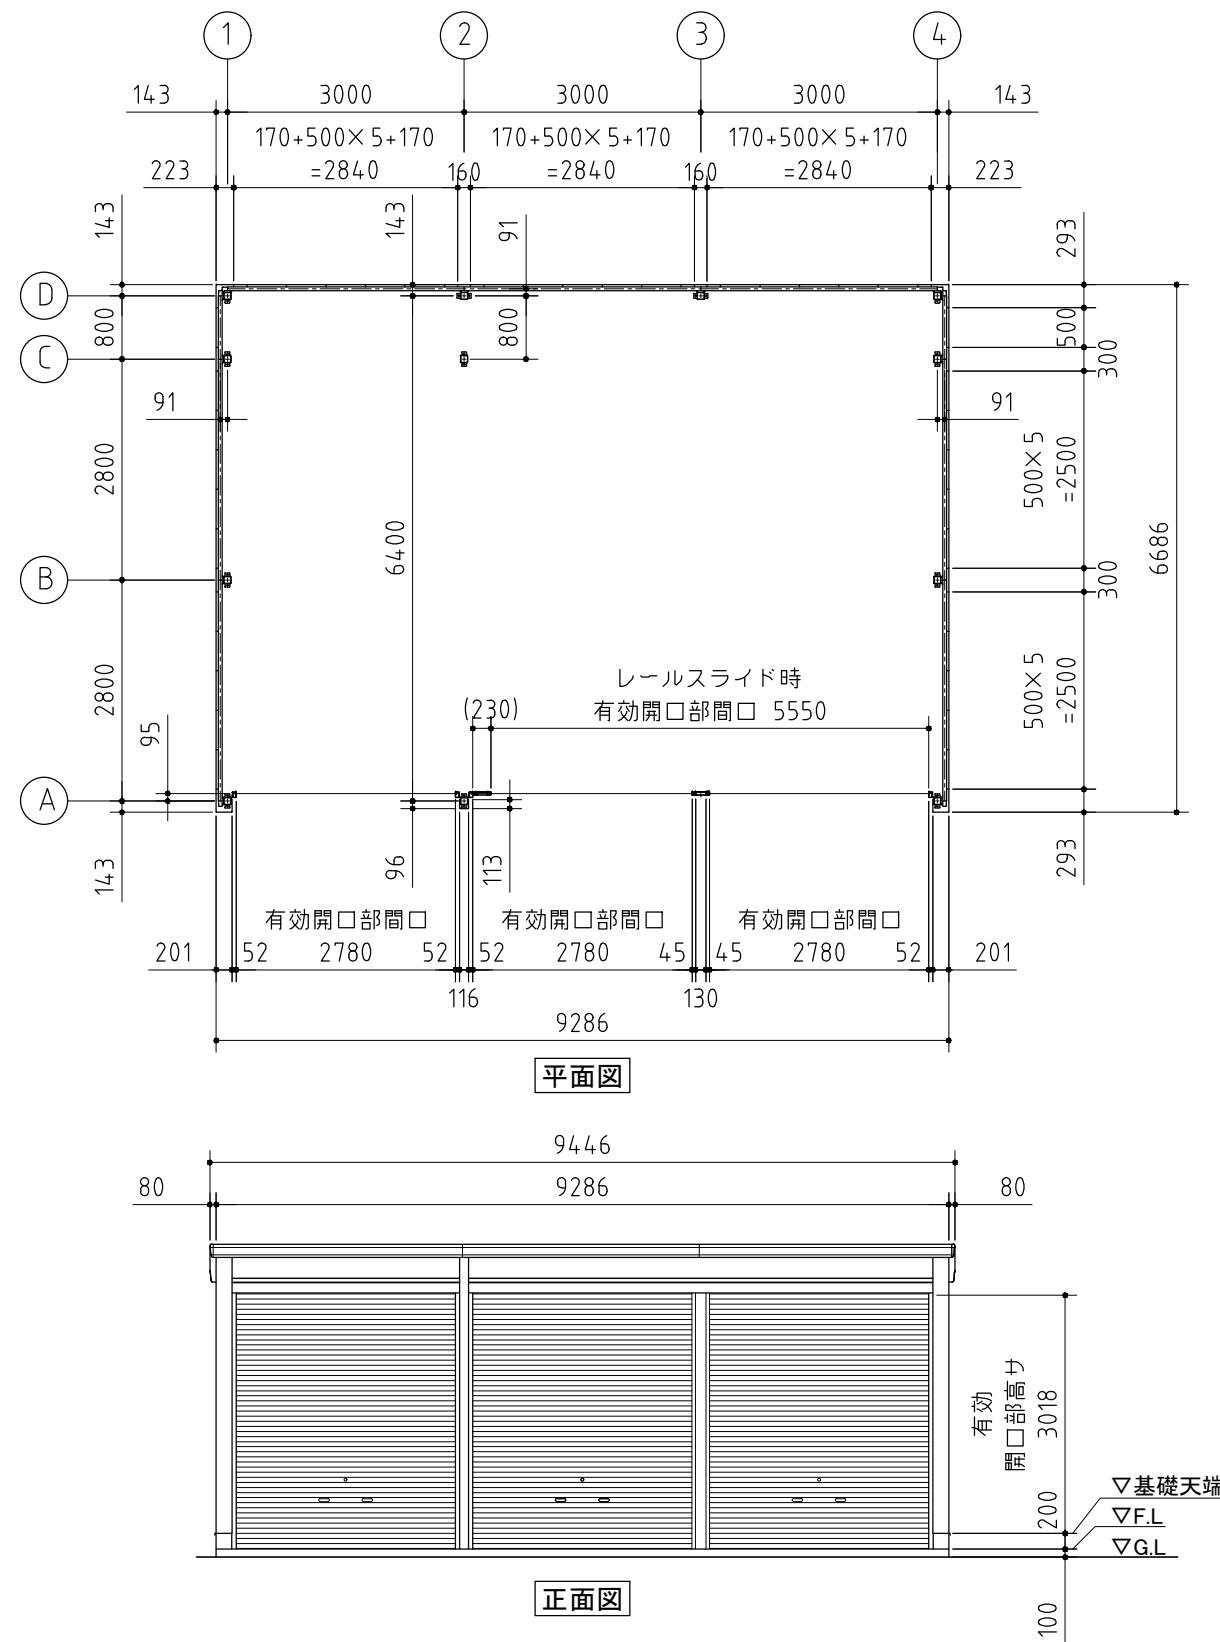

外形図

〈縮尺〉 S=1/100
～一般型～

機種名 SGN-366GPN-3(左単体仕様)

○有效開口寸法:2780(5550)×3018(mm)

○床面積:60.91m²(18.46坪)