


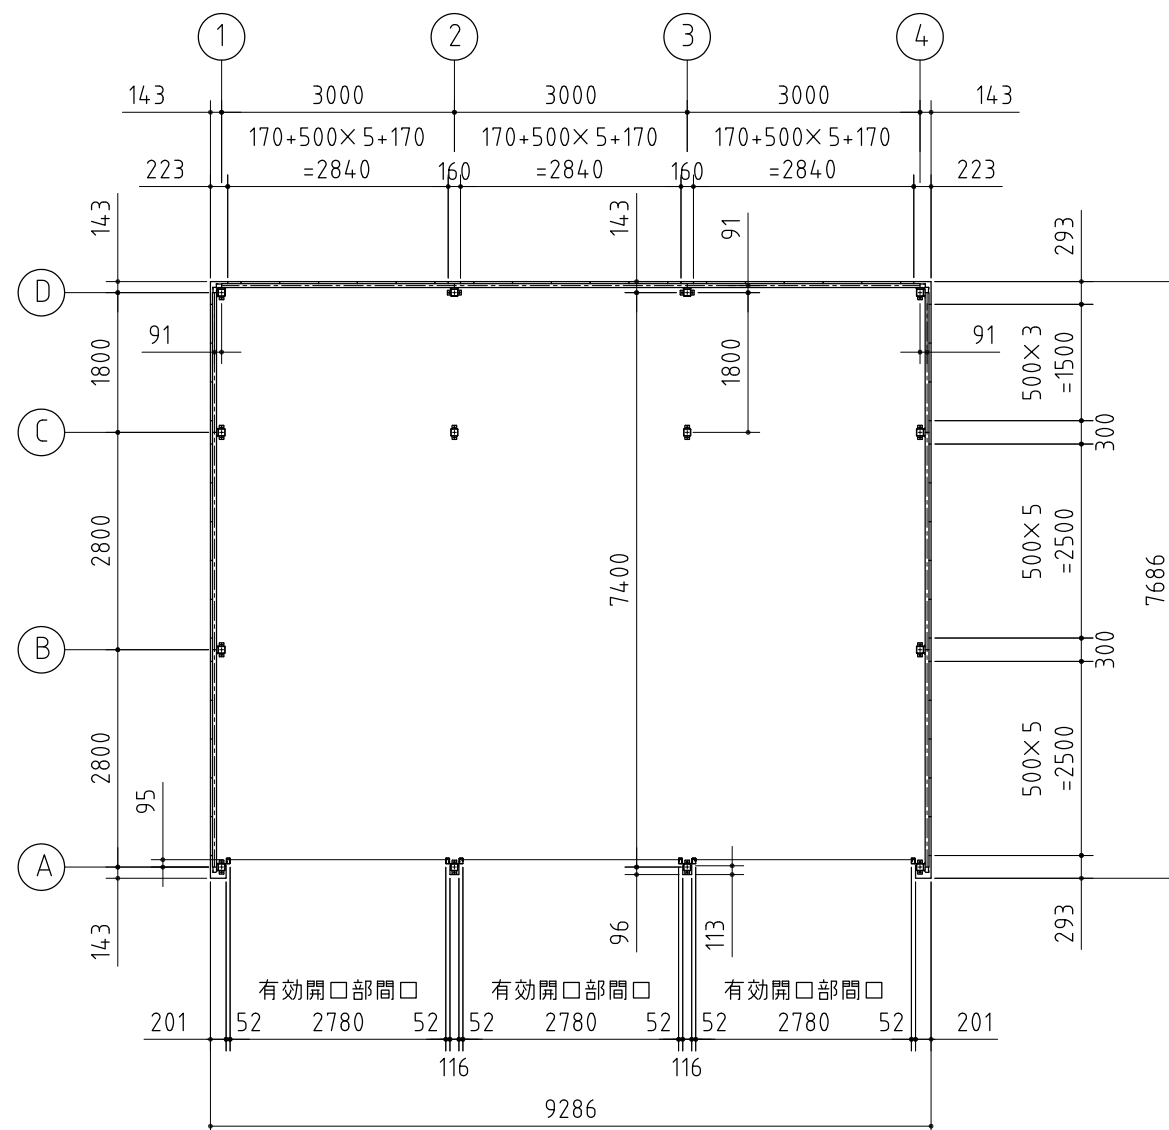

SGCC,SGHC,SGH400	: JIS G 3302
------------------	--------------

STKR400 : JIS G 3466

SZAH400,SZACC : JIS G 3317


CGLCCR : JIS G 3322

CGC400 : JIS G 3312

SS400 : JIS G 3101

SNR400B : JIS G 3138

※SGN-386タイプの場合：SNR400B M12のみ

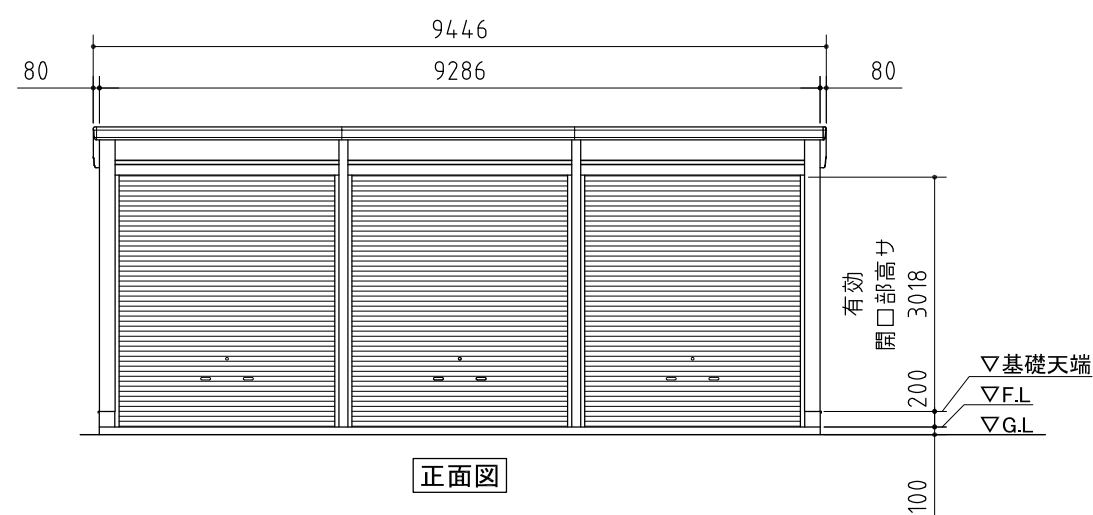

〈縮尺〉 S=1/100

～多雪地型～

機種名

SGN-376GUN-3

○有効開口寸法:2780×3018(mm)

○床面積:70.10m²(21.24坪)