

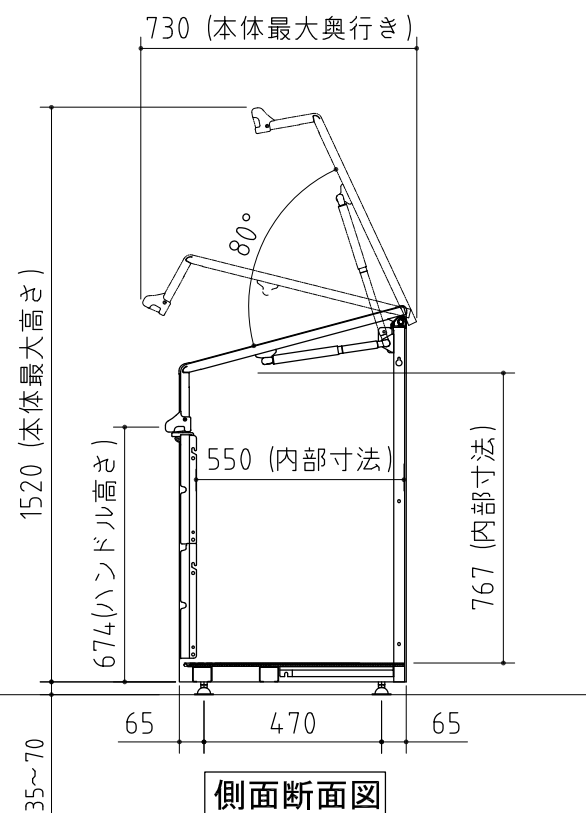
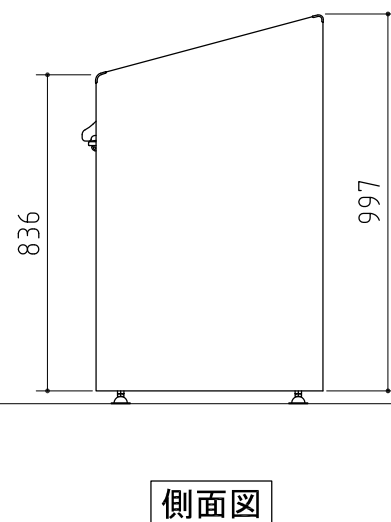
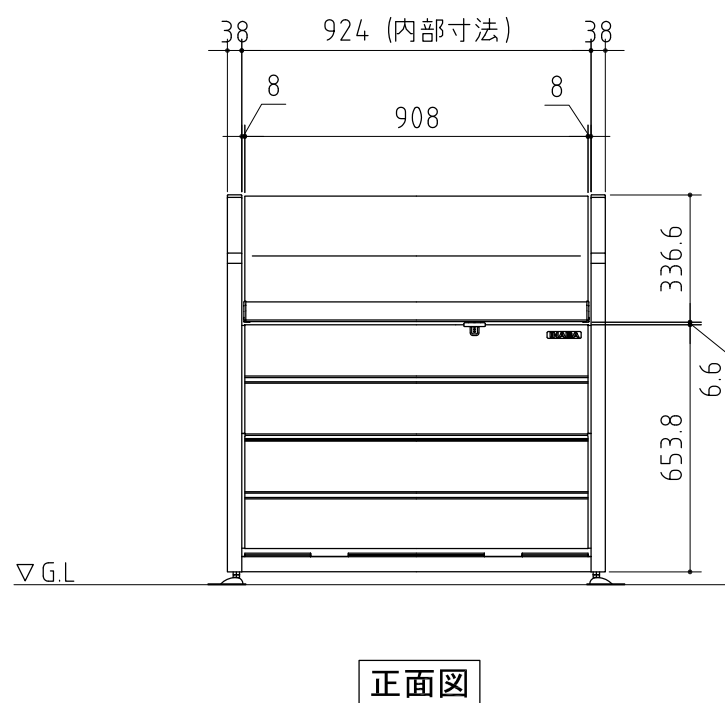
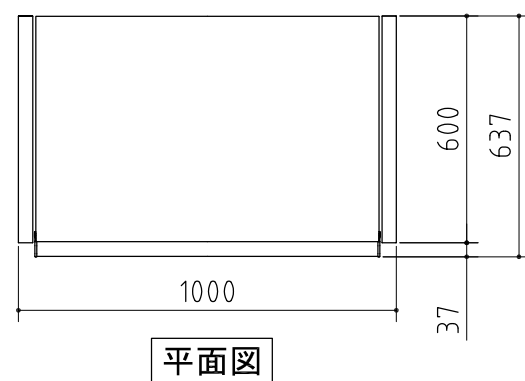
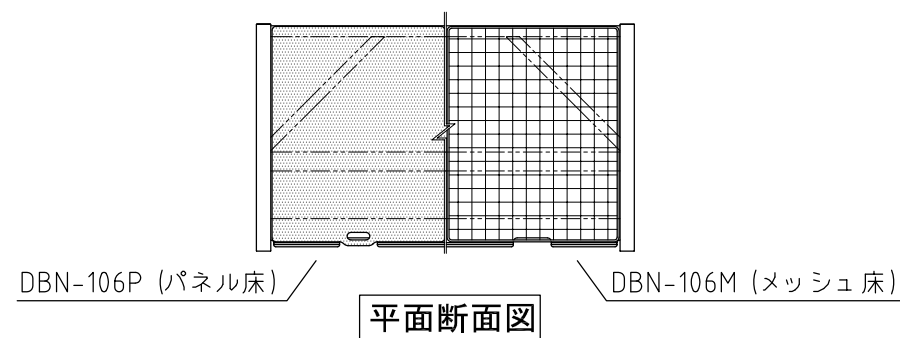


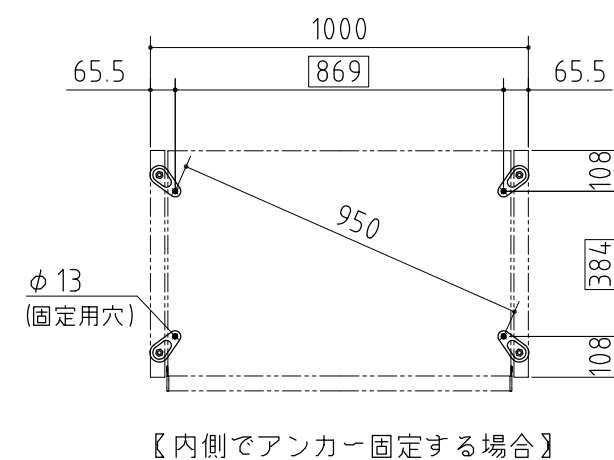

品番	部 品 名	材料 (材質)	単位 mm
1	後板	F12	0.7
2	側板	F12	0.7
3	下補強・前・後	F12	1.0
4	前パネル 上・下	F12	0.7
5	扉	F12	0.7
6	メッシュ床	炭素鋼線材 亜鉛メッキ後PE皮膜	φ 3+φ 5
7	パネル床	ポリプロピレン+ポリエチレン(再生樹脂)	9.0
F12→溶融亜鉛めっき鋼板 (JIS G 3302)			

■ アンカー位置参考図

- ・オールアンカー (M10)等は市販品をご利用ください。
- ・アンカー方法は設置場所に応じて選択してください。

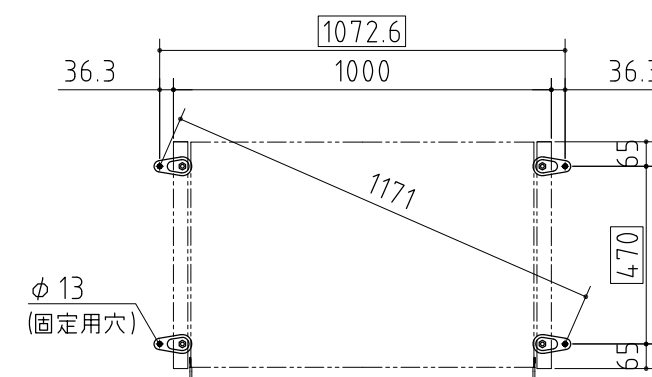

仕様図

〈縮尺〉 S=1/20

機種名

DBN-106M(F)/P(F)

○容量: 約400リットル

○床面積: 0.60㎡(0.18坪)