

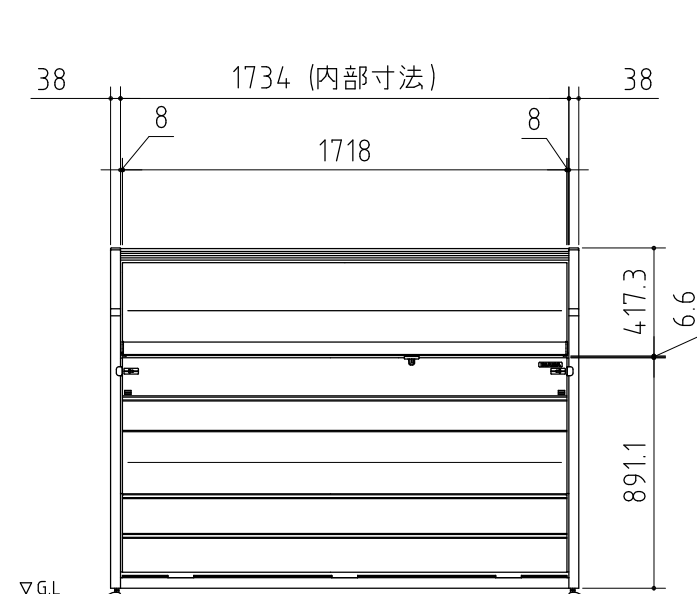



平面断面図

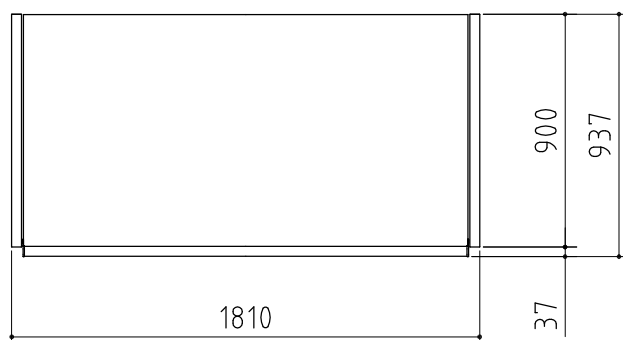

正面図


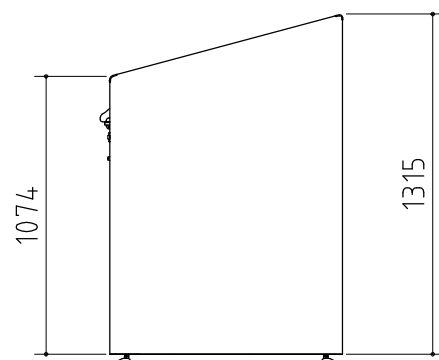


側面図

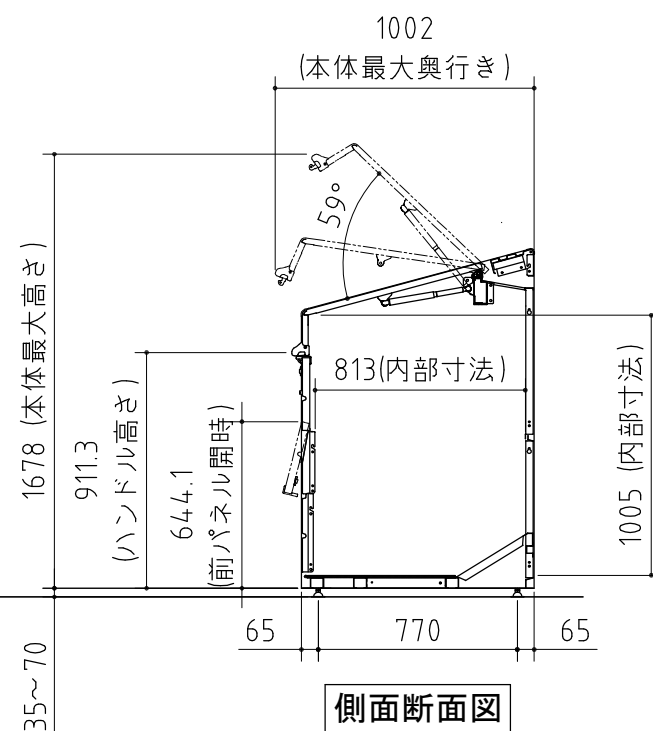

品番	部 品 名	材料（材質）	単位 mm
1	後板 B上・B下	F12	0.7
2	側板	F12	0.7
3	下補強・前・後・後B・中ガイド	F12	1.0
4	下補強後カバーB	F12	0.7
5	前パネル B上・B中・下	F12	0.7
6	中棧 前・後	F12	1.6
7	扉上パネル A・B/扉下パネル	F12	0.7
8	扉	F12	0.7
9	メッシュ床	炭素鋼線材 亜鉛メッキ後PE皮膜	φ 3+φ 5
10	パネル床	ポリプロピレン+ポリエチレン(再生樹脂)	9.0
F12→溶融亜鉛めっき鋼板（JIS G 3302）			

■ アンカー位置参考図

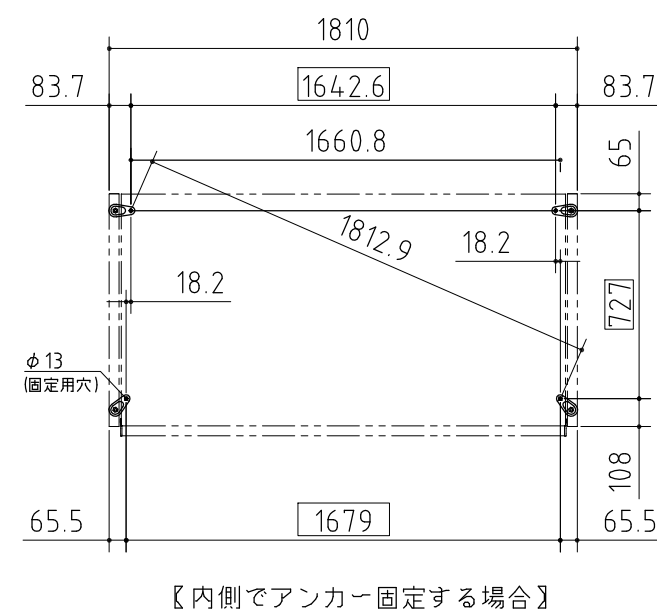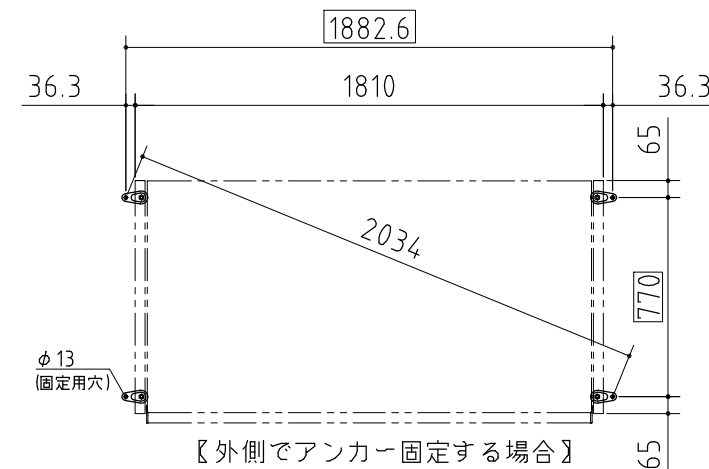

仕様図

〈縮尺〉 S=1/30

機種名

DCN-189M/P

○容量:約1600リットル

○床面積：1.63m²(0.49坪)