



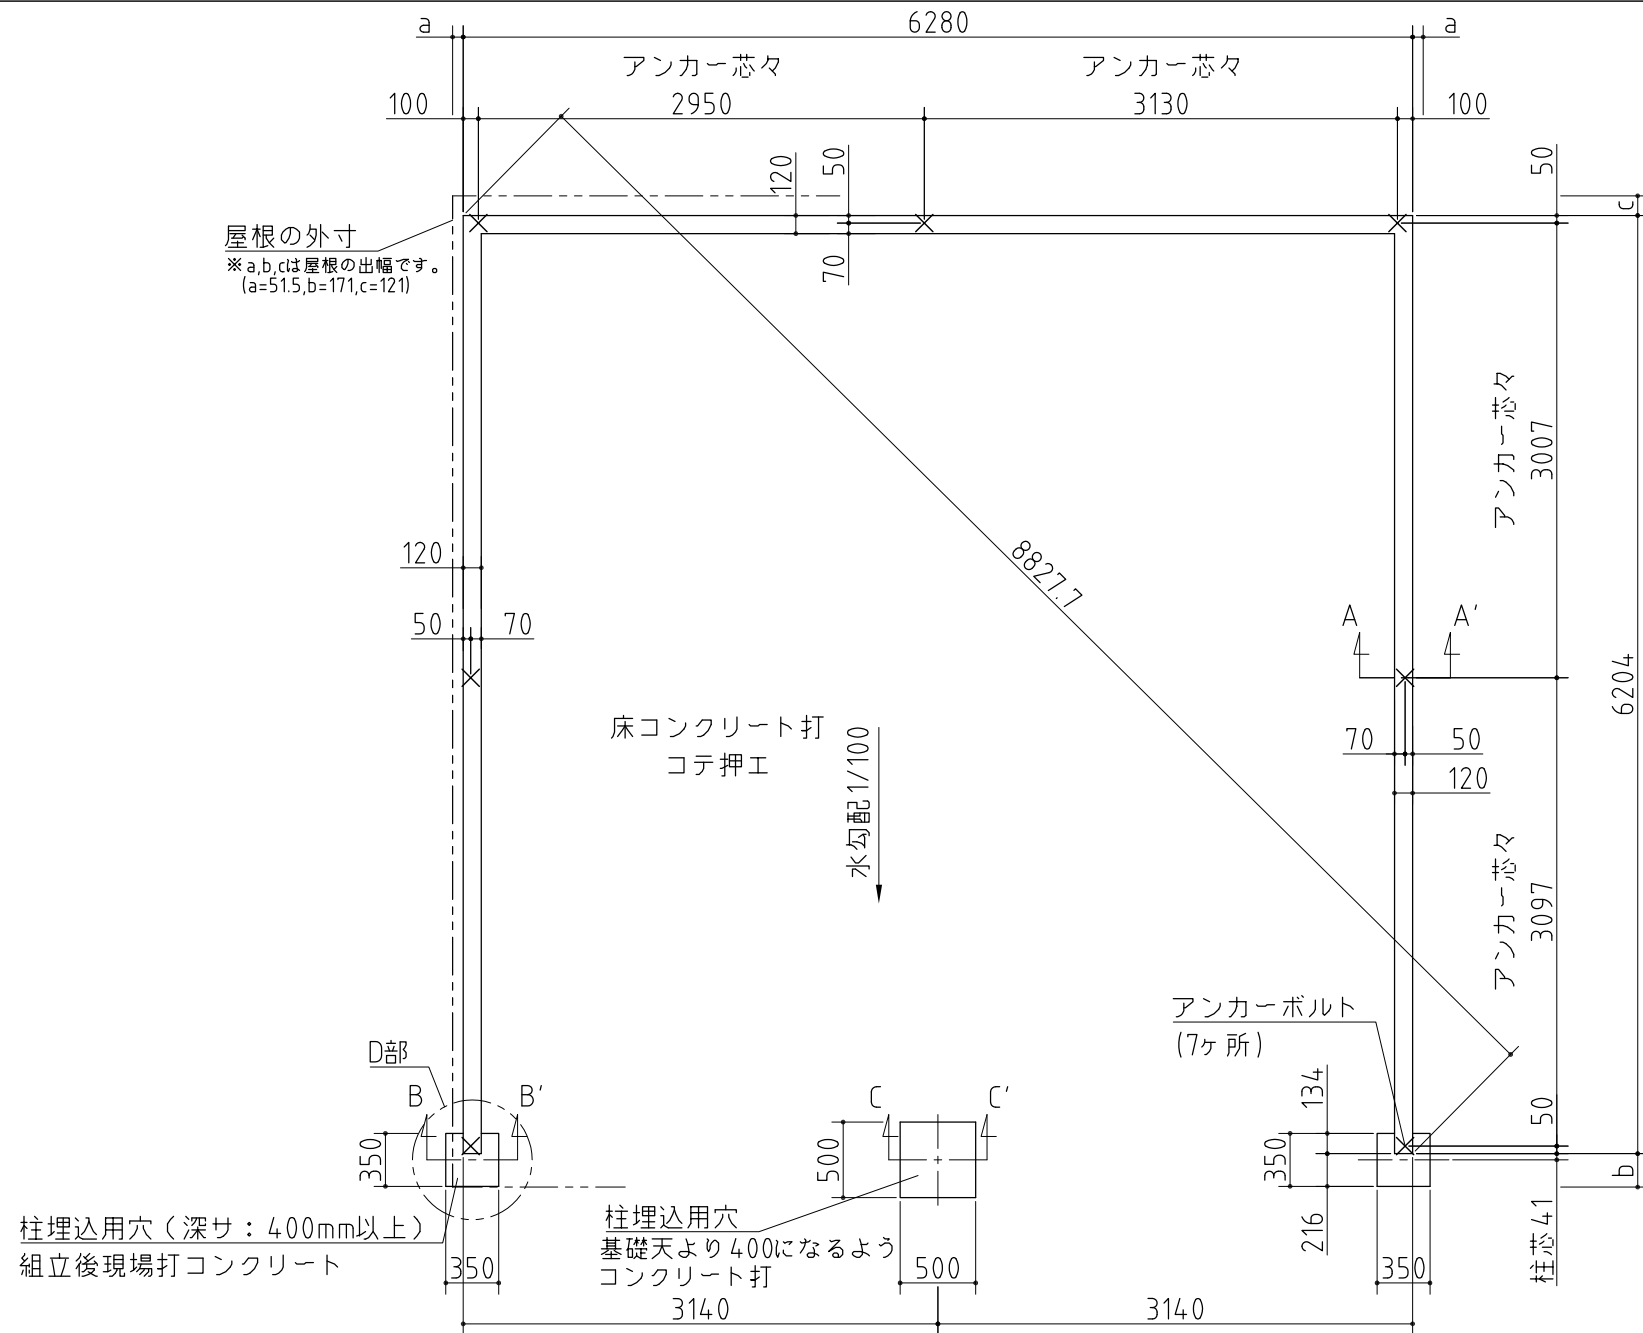

⚠ 注意
アンカーボルトは布基礎芯ではありません。

×・・・アンカーボルト位置を示す。

基礎詳細図 S=1/20

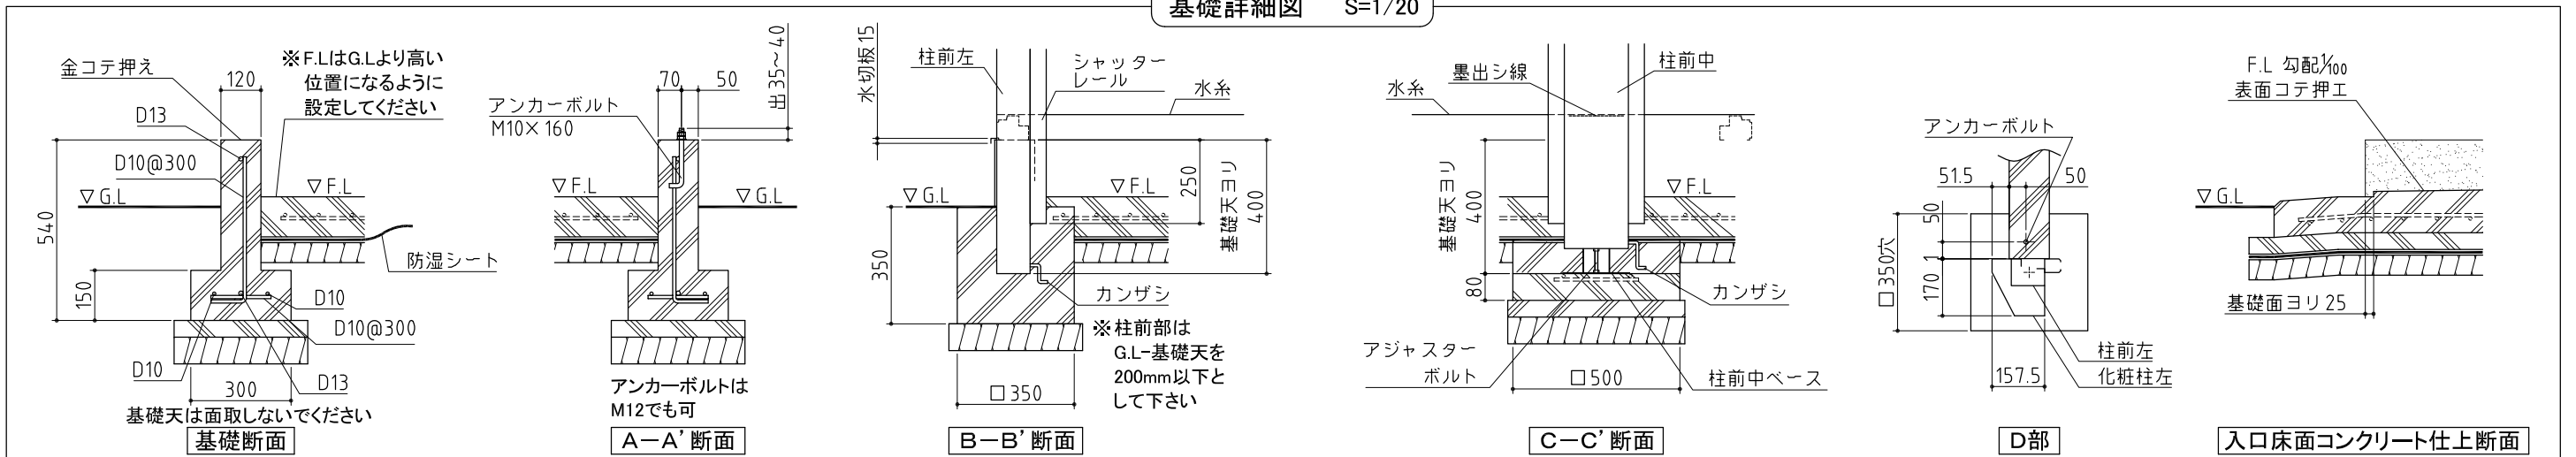

基礎図

〈縮尺〉 S=1/50
～一般型～

機種名 DR-3162H・JP□-2

※寒冷地等は、地域の実情に合わせた基礎にしてください。

※機種名の□はTypeによって表記が異なります。
A、B、Cのいずれかが入ります。