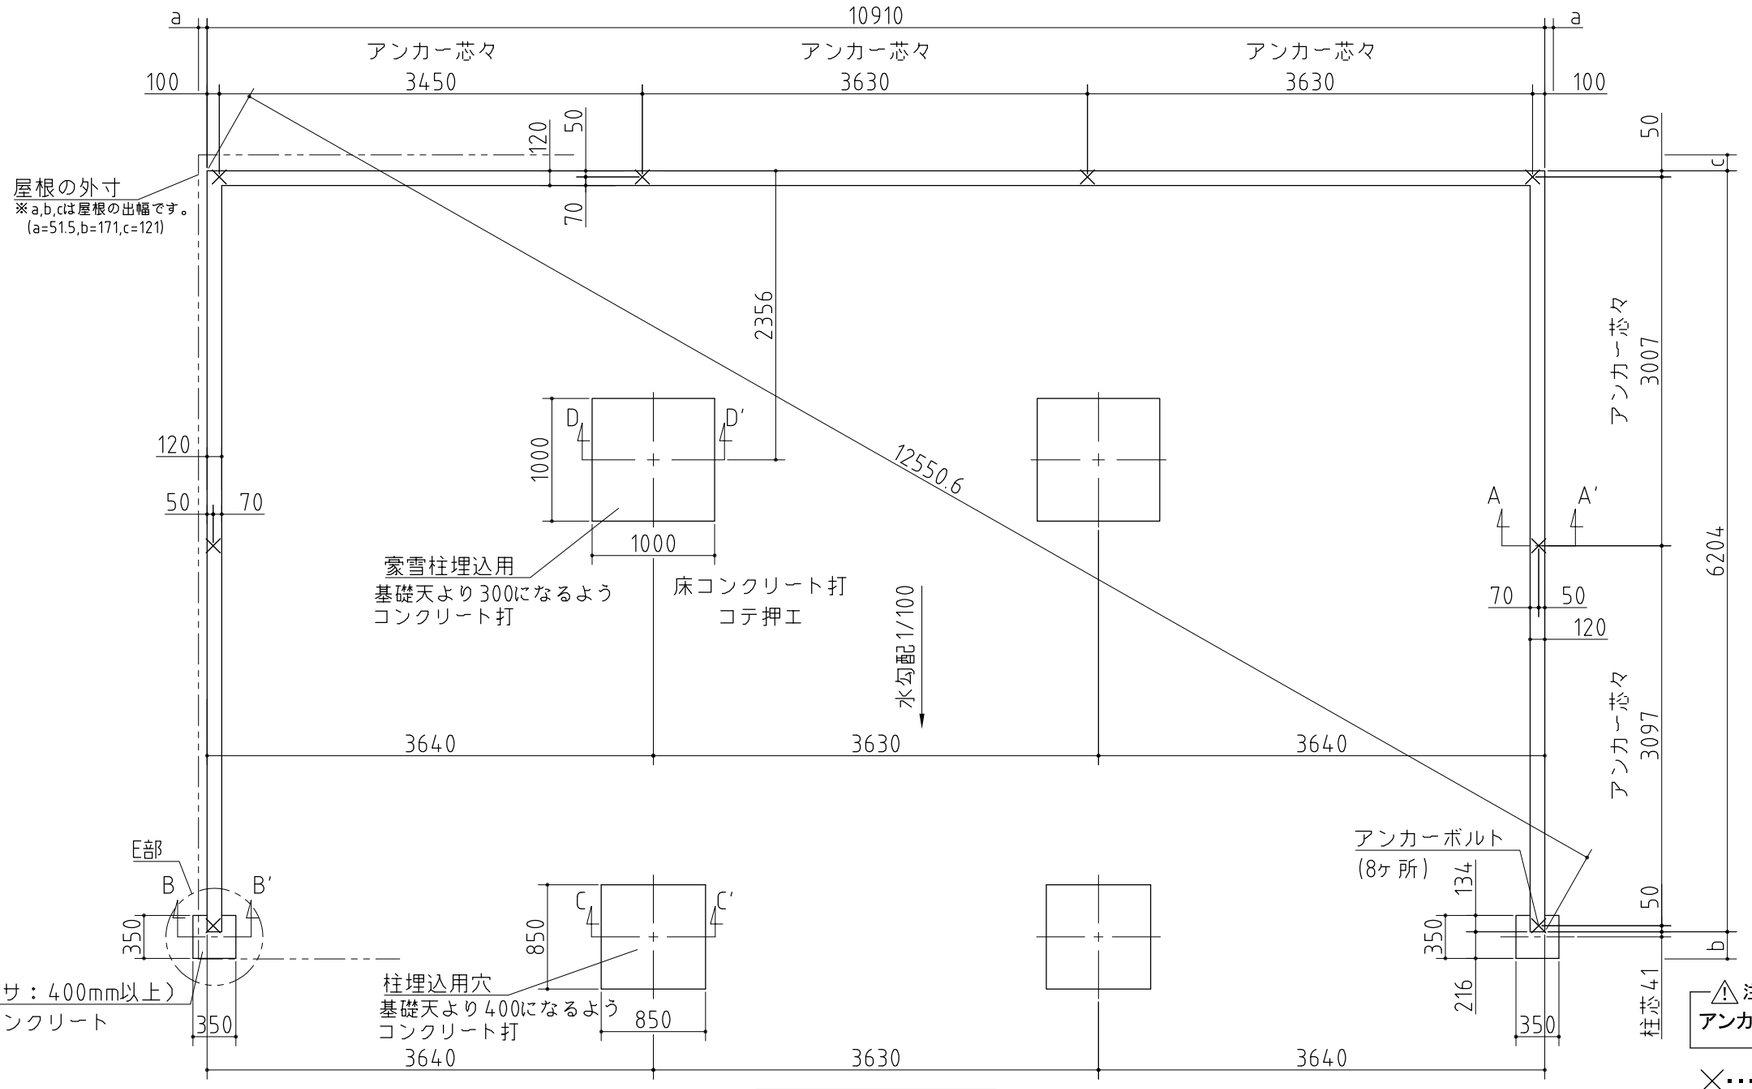

⚠注意
アンカーボルトは布基礎芯ではありません。

╳・・・アンカーボルト位置を示す。

基礎詳細図　S=1/20

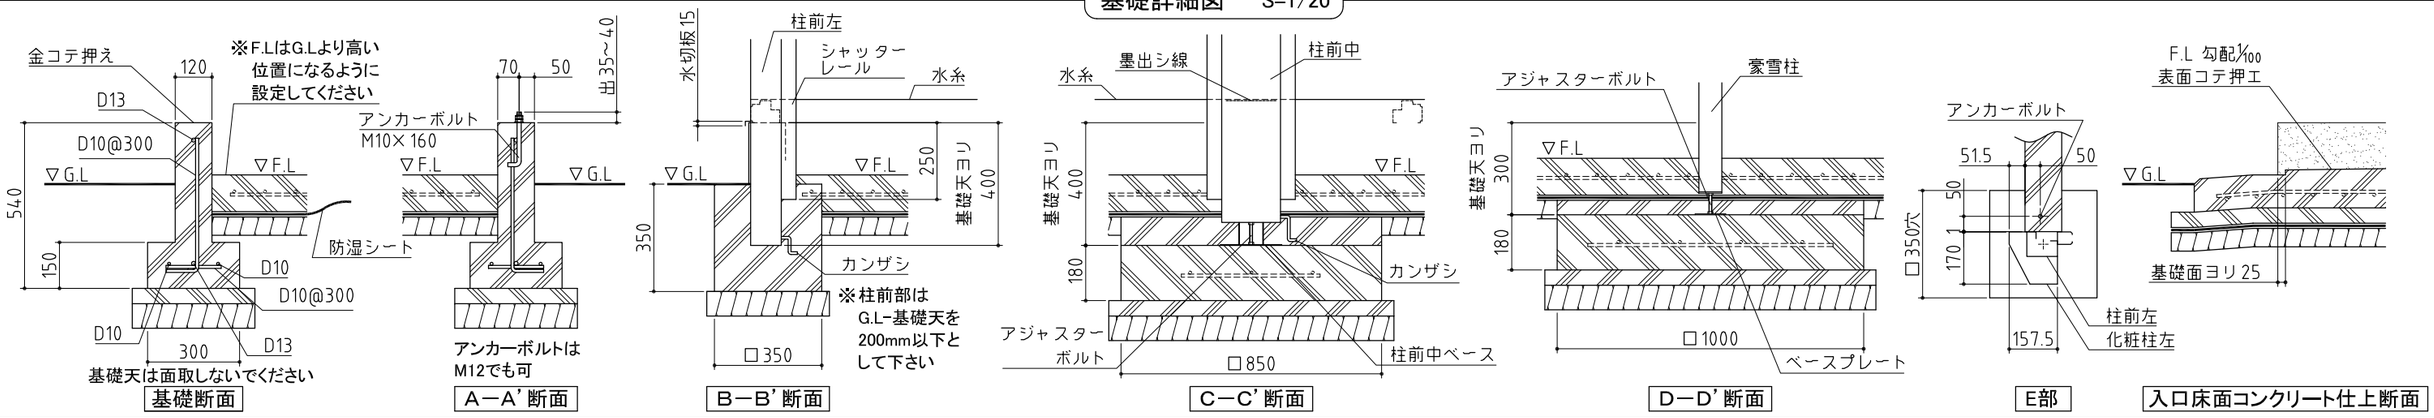

※機種名の□はTypeによって表記が異なります。
A、B、Cのいずれかが入ります。

基礎図

〈縮尺〉 S=1/50
～豪雪型～

機種名　DR－3662H･JY□－3

※寒冷地等は、地域の実情に合わせた基礎にしてください。

株式会社 稲葉製作所