
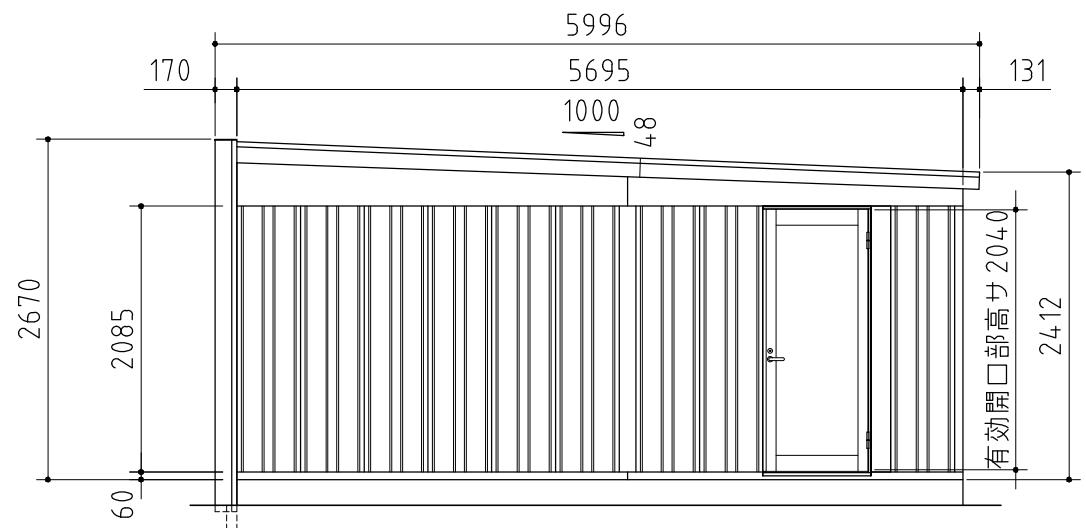
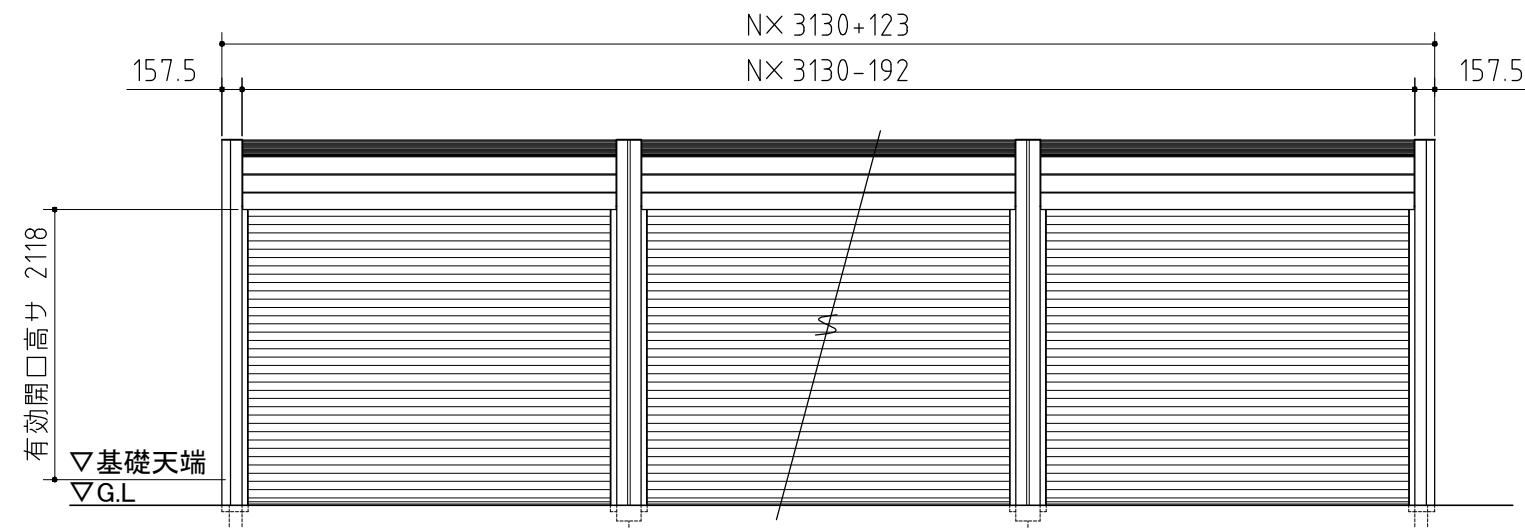


部材の材質や厚さについては、仕様・部品断面図に記載しています。

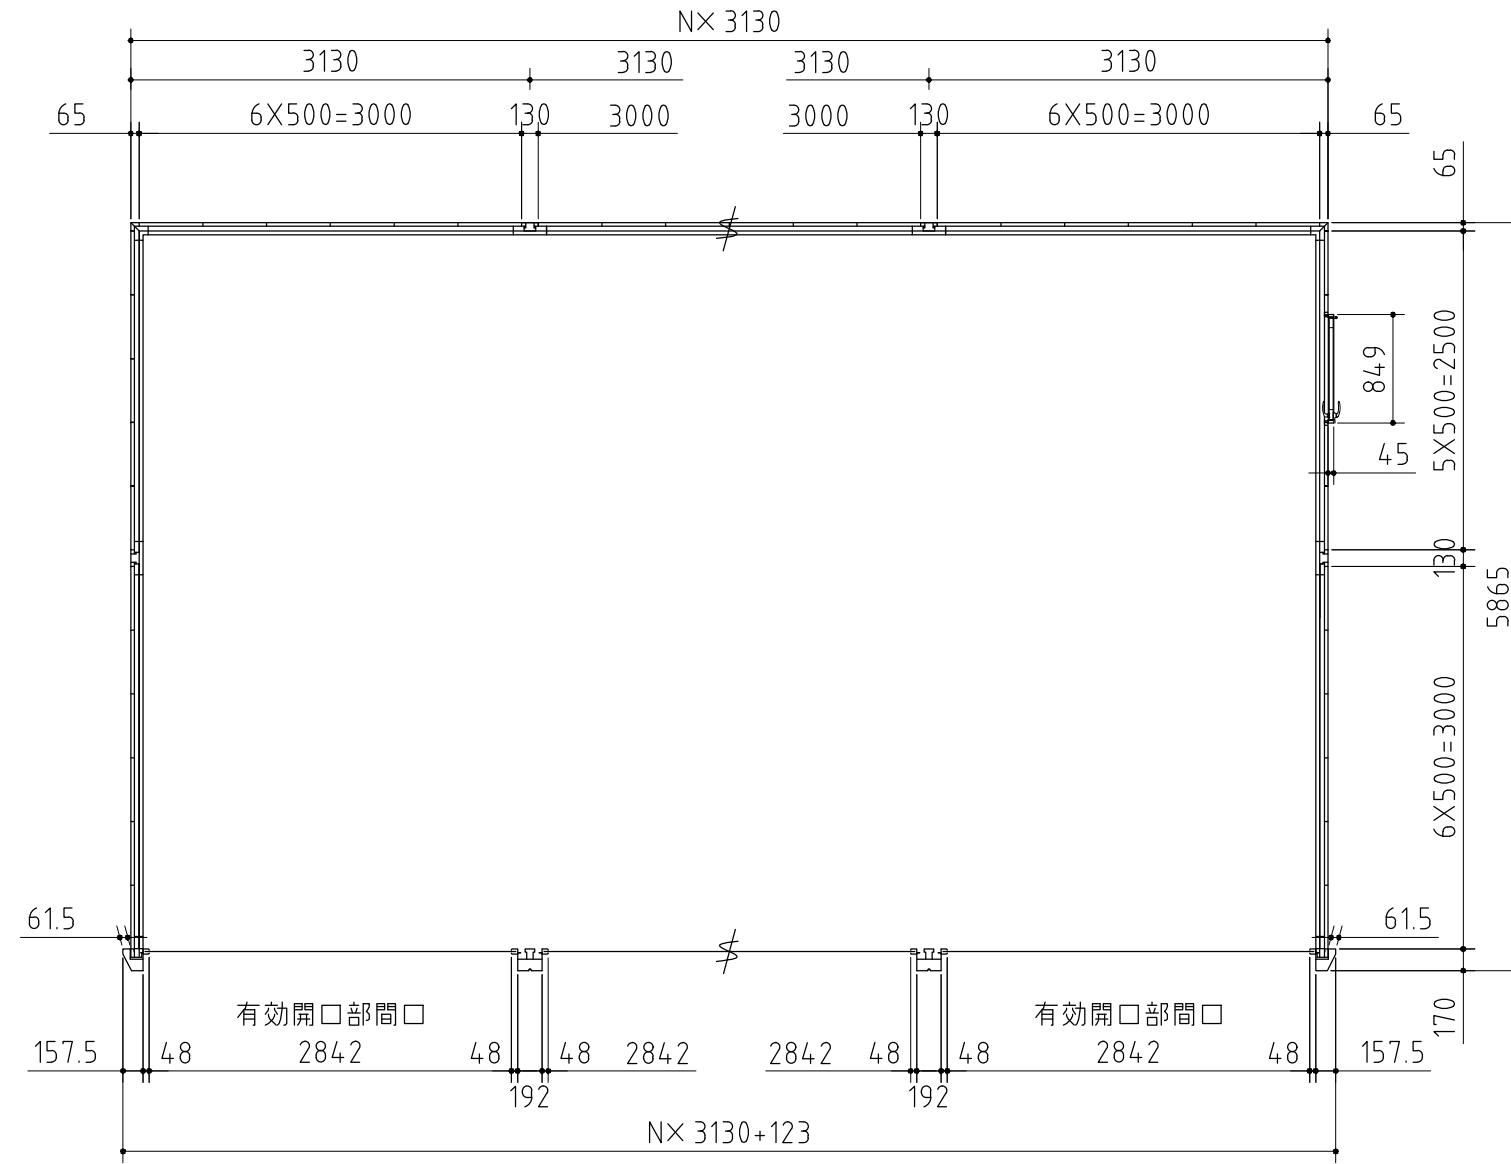

外 形 図

<縮尺> S=1/60
～一般型～

機種名 DR-3157HP□-N

○有効開口寸法:2842×2118(mm) ○床面積:N[連棟数]×18.36m²(5.56坪)

※強度の関係上、連棟数に応じて間仕切壁・耐力壁が必要となる場合があります。

※機種名の□はTypeによって表記が異なります。
AまたはBが入ります。