部材の材質や厚さについては、仕様・部品断面図に記載しています。

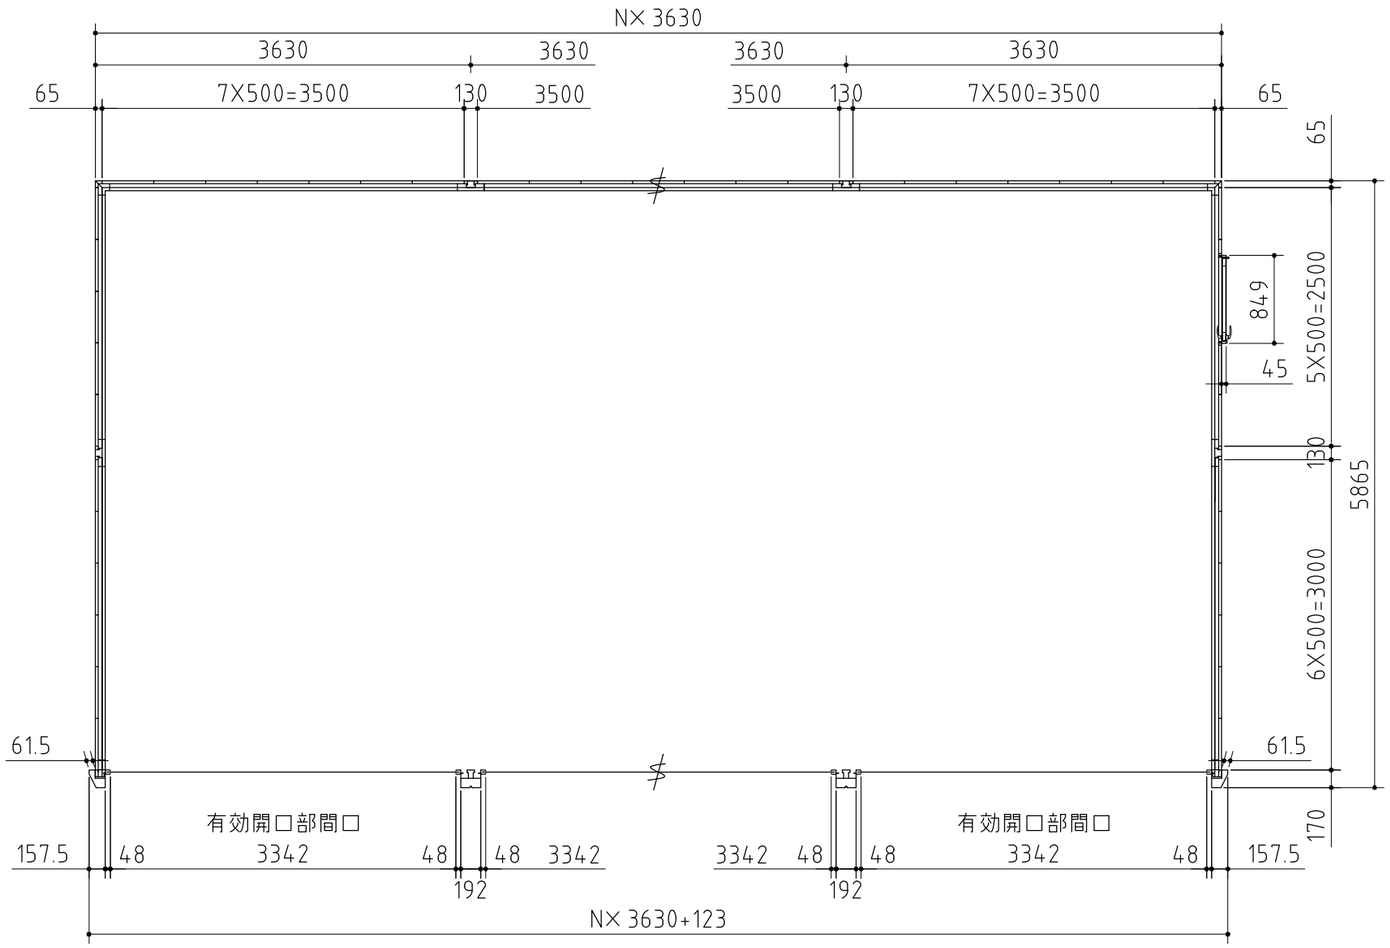

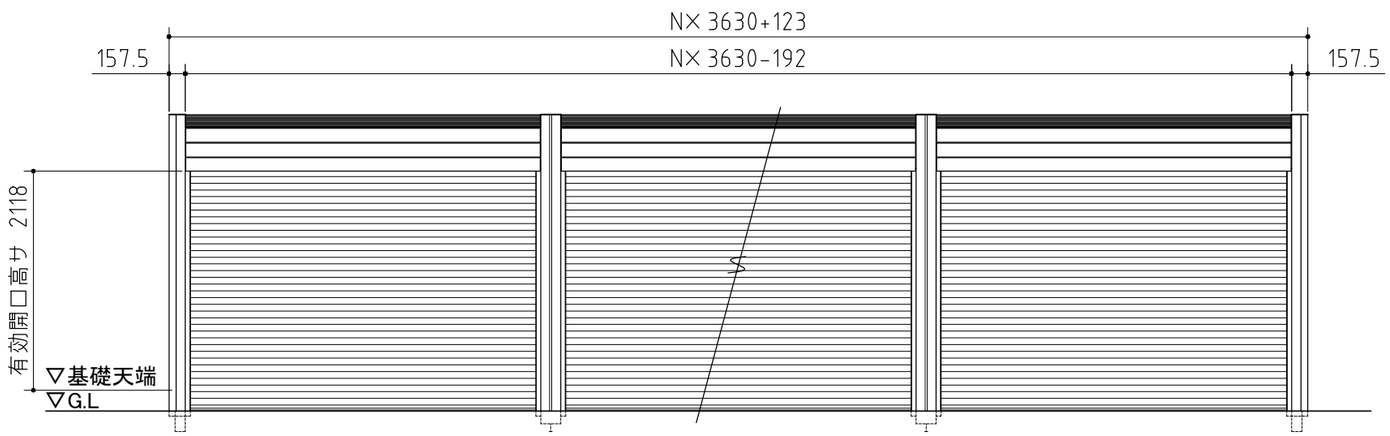

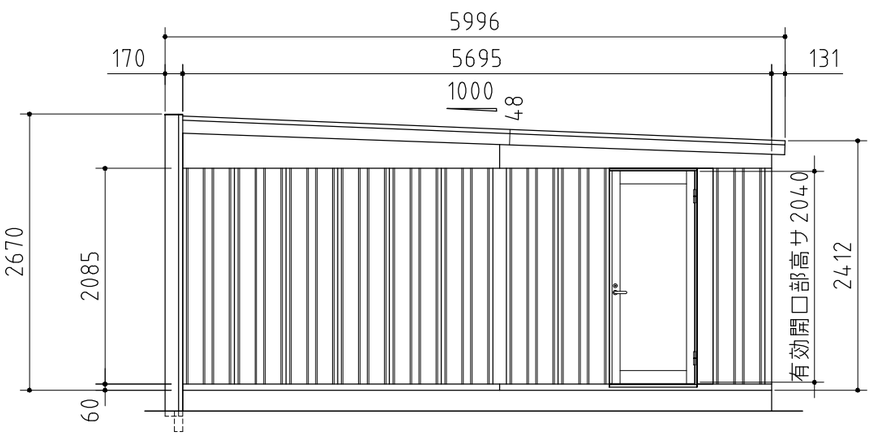

※強度の関係上、連棟数に応じて間仕切壁・耐力壁が必要となる場合があります。

※機種名の□はTypeによって表記が異なります。
AまたはBが入ります。

外形図

〈縮尺〉 S=1/60
～一般型～

機種名　DR－3657HP□－N

○有効開口寸法:3342×2118(mm) ○床面積:N[連棟数]×21.29㎡(6.45坪)

株式会社 稲葉製作所