


部材の材質や厚さについては、仕様・部品断面図  
に記載しています。

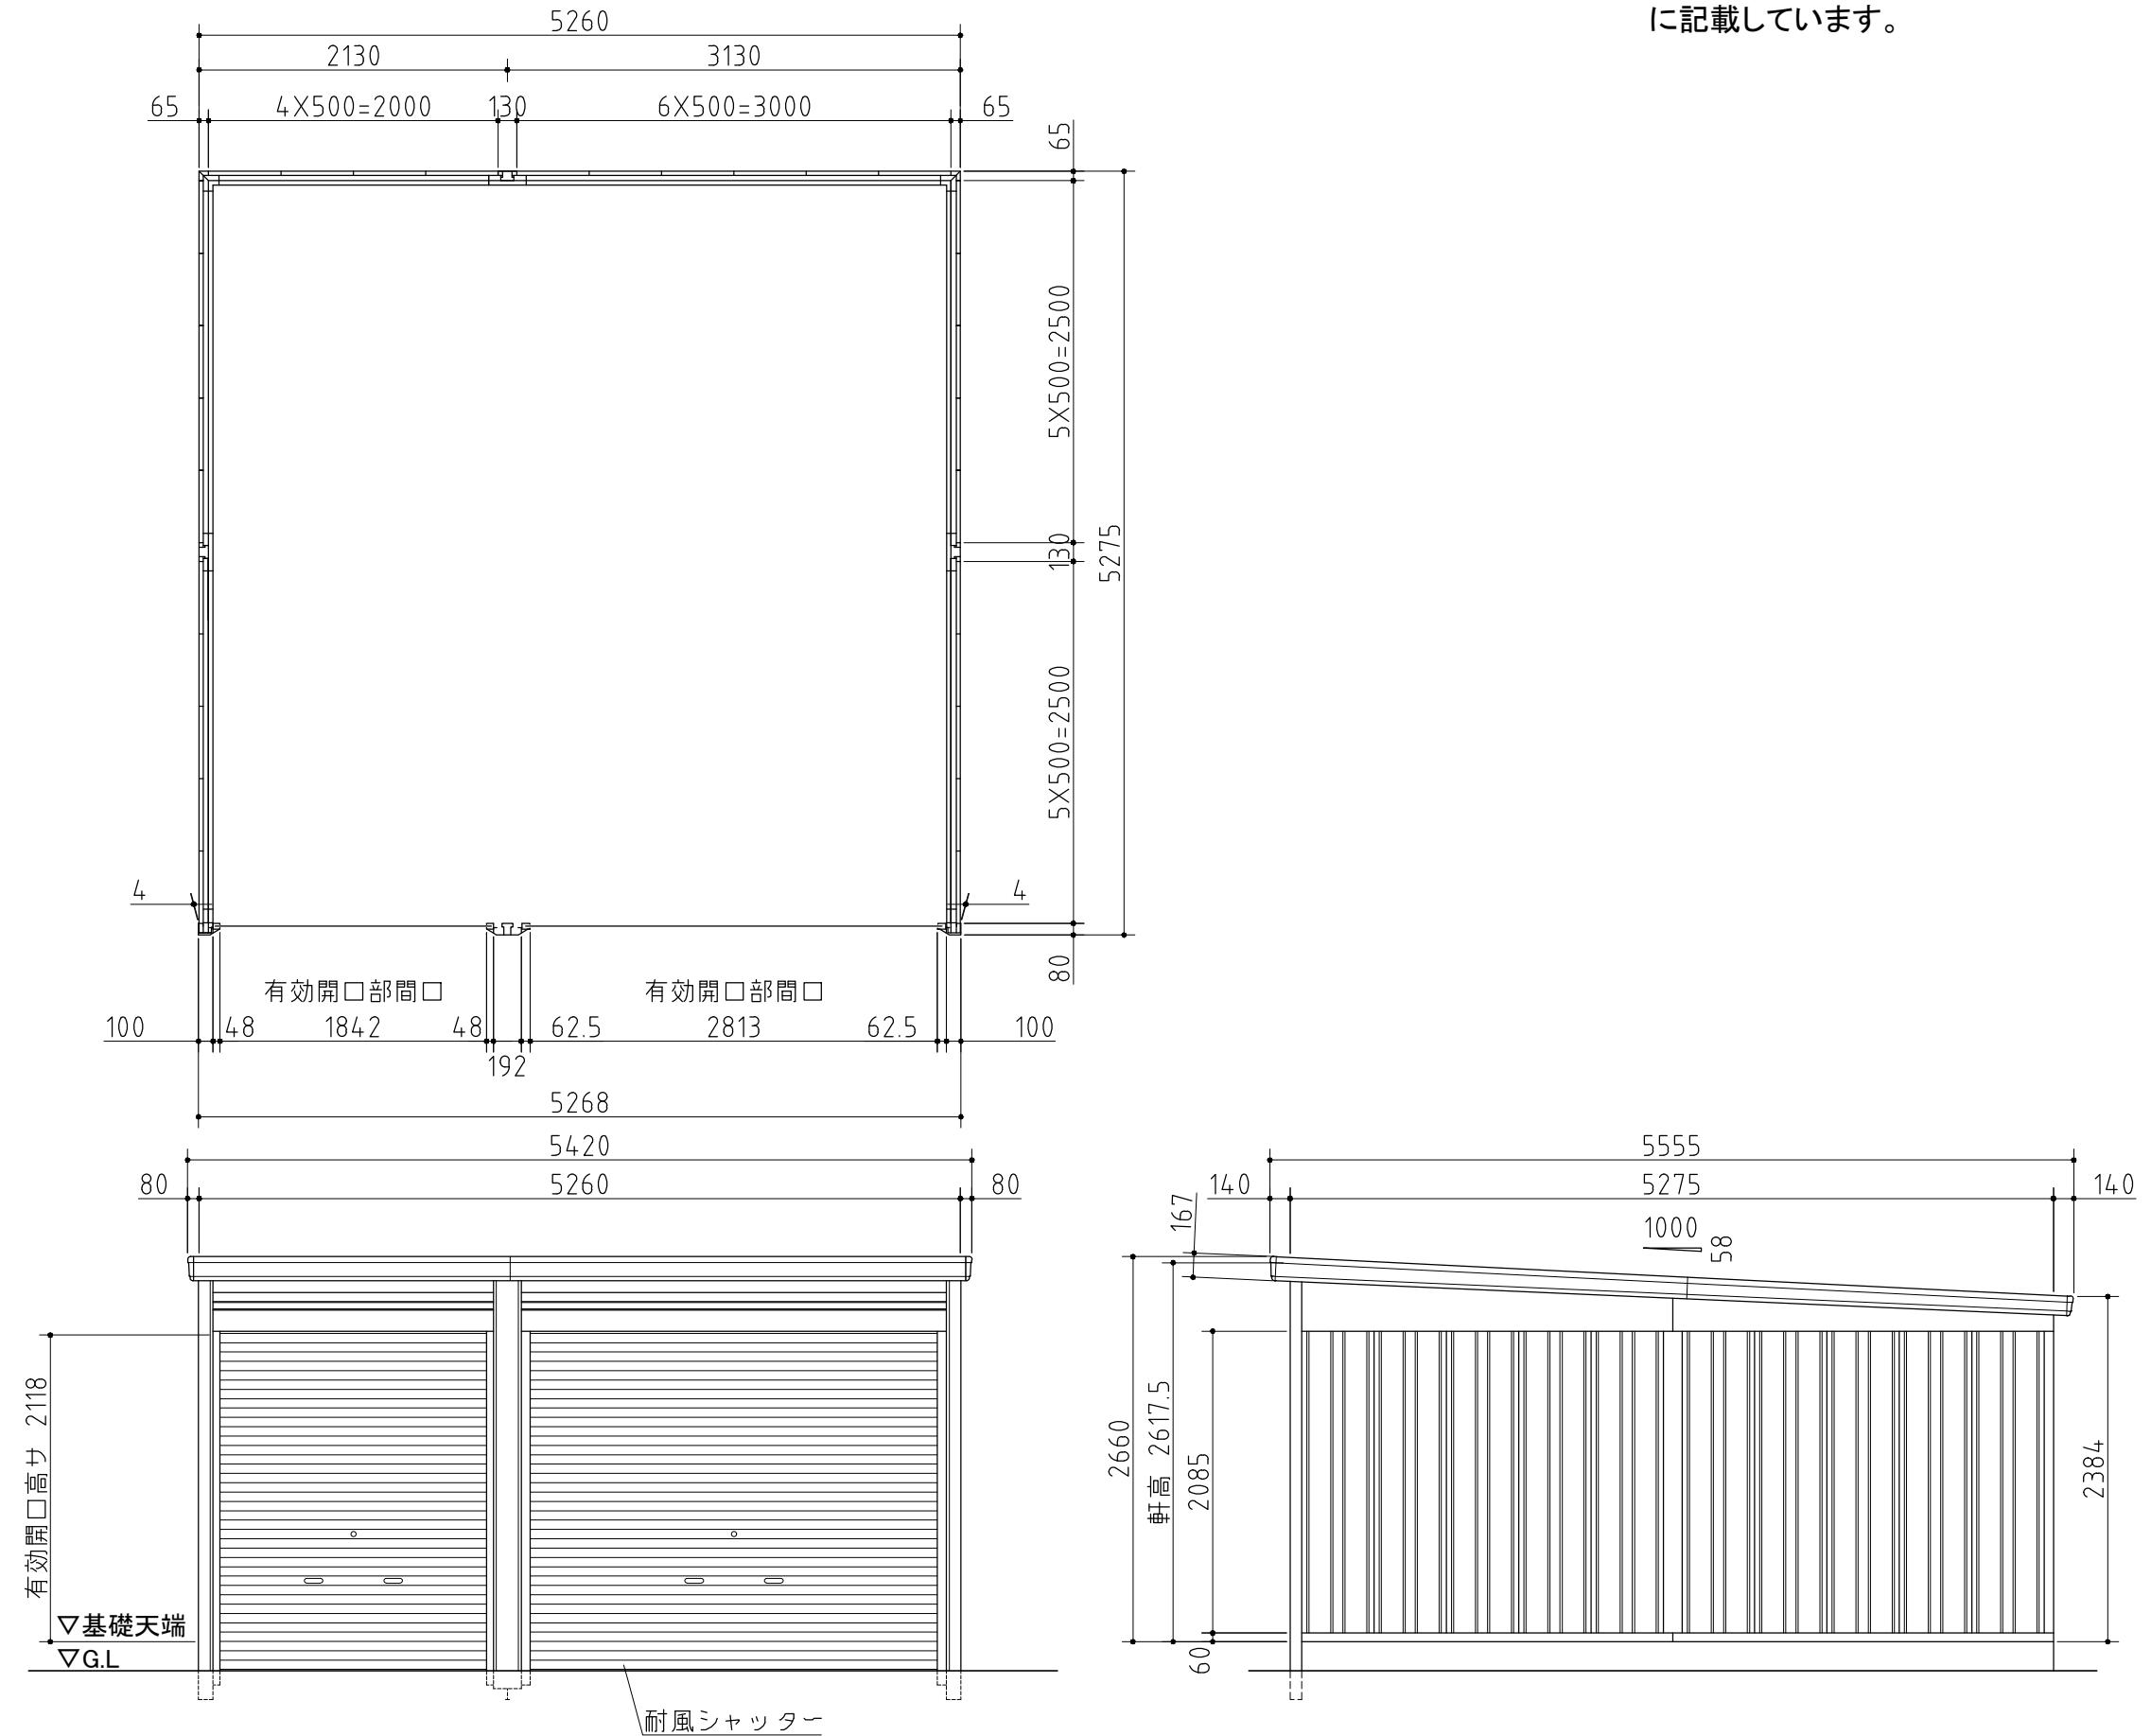

外 形 図

〈縮尺〉 S=1/50  
～一般型～

機種名 GRN-2131-52H

○有効開口寸法:1842[2813]×2118(mm) ○床面積:27.75m<sup>2</sup>(8.41坪)