
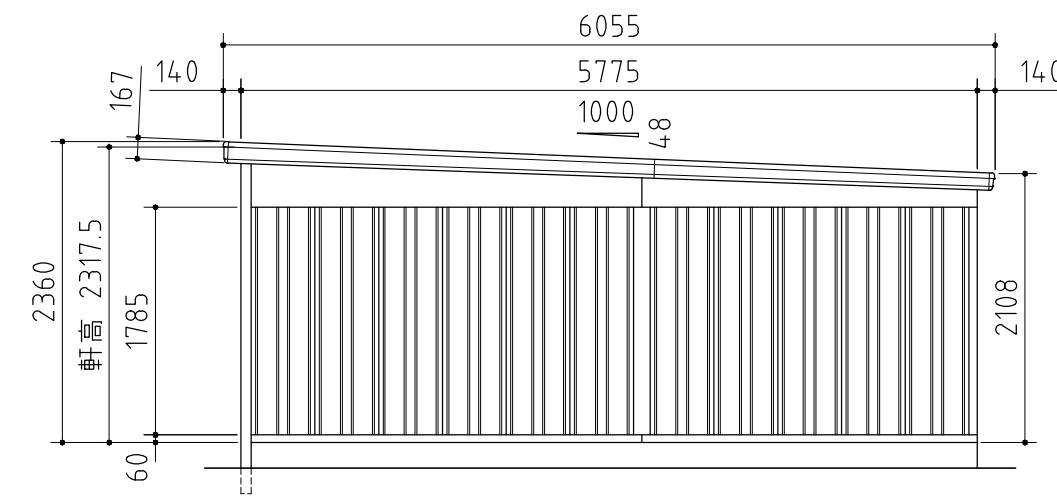
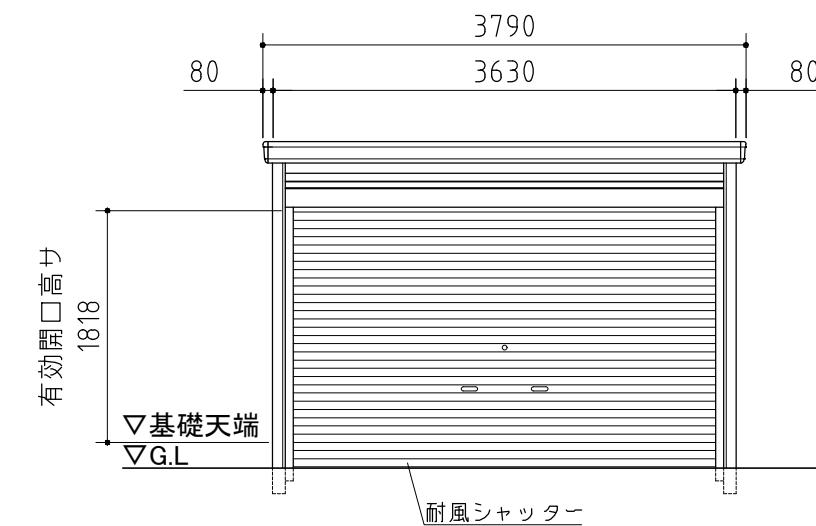


部材の材質や厚さについては、仕様・部品断面図に記載しています。

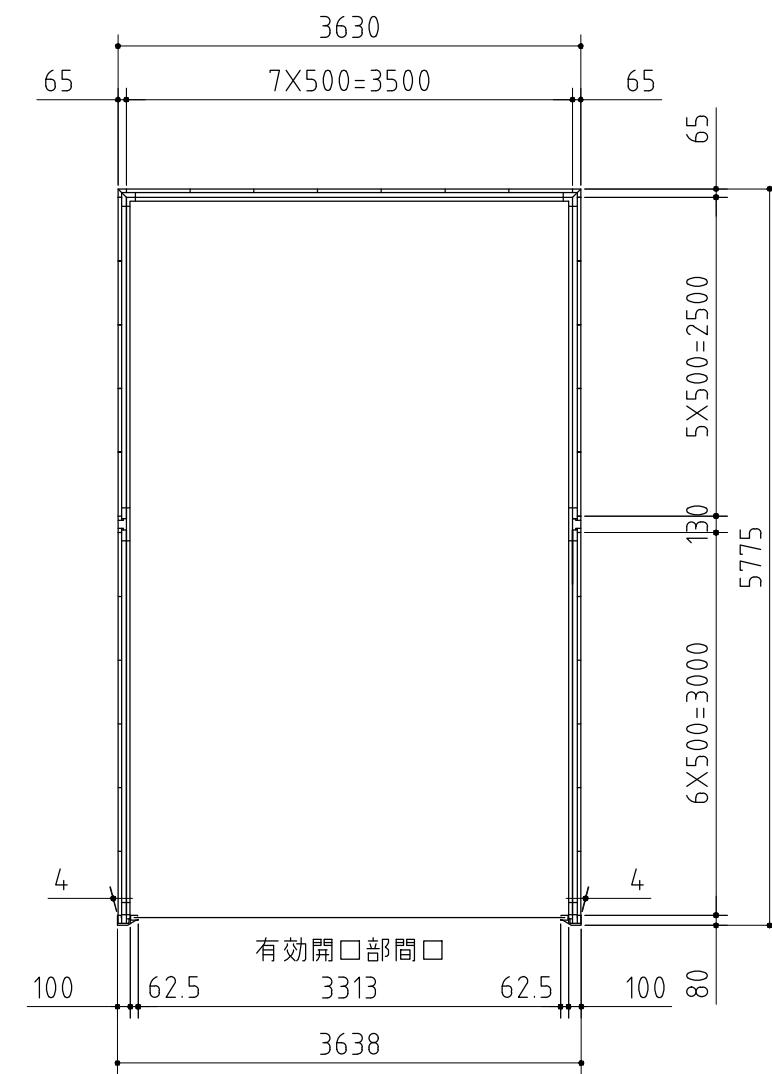

外形図

〈縮尺〉 S=1/60  
～一般型・豪雪型～

機種名 GRN-3657S

○有効開口寸法:3313×1818(mm)

○床面積:20.96m<sup>2</sup>(6.35坪)