


部材の材質や厚さについては、仕様・部品断面図に記載しています。

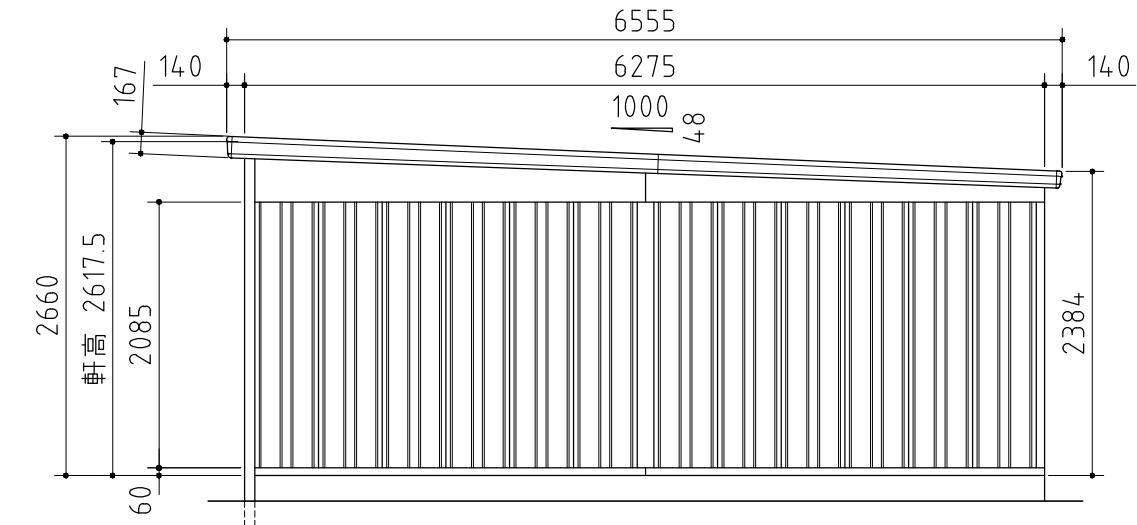

外形図

〈縮尺〉 S=1/60
～豪雪型～

機種名 GRN-3162HL-3

○有効開口寸法: 2813 × 2118(mm)

○床面積: 58.92m² (17.86坪)