


部材の材質や厚さについては、仕様・部品断面図に記載しています。

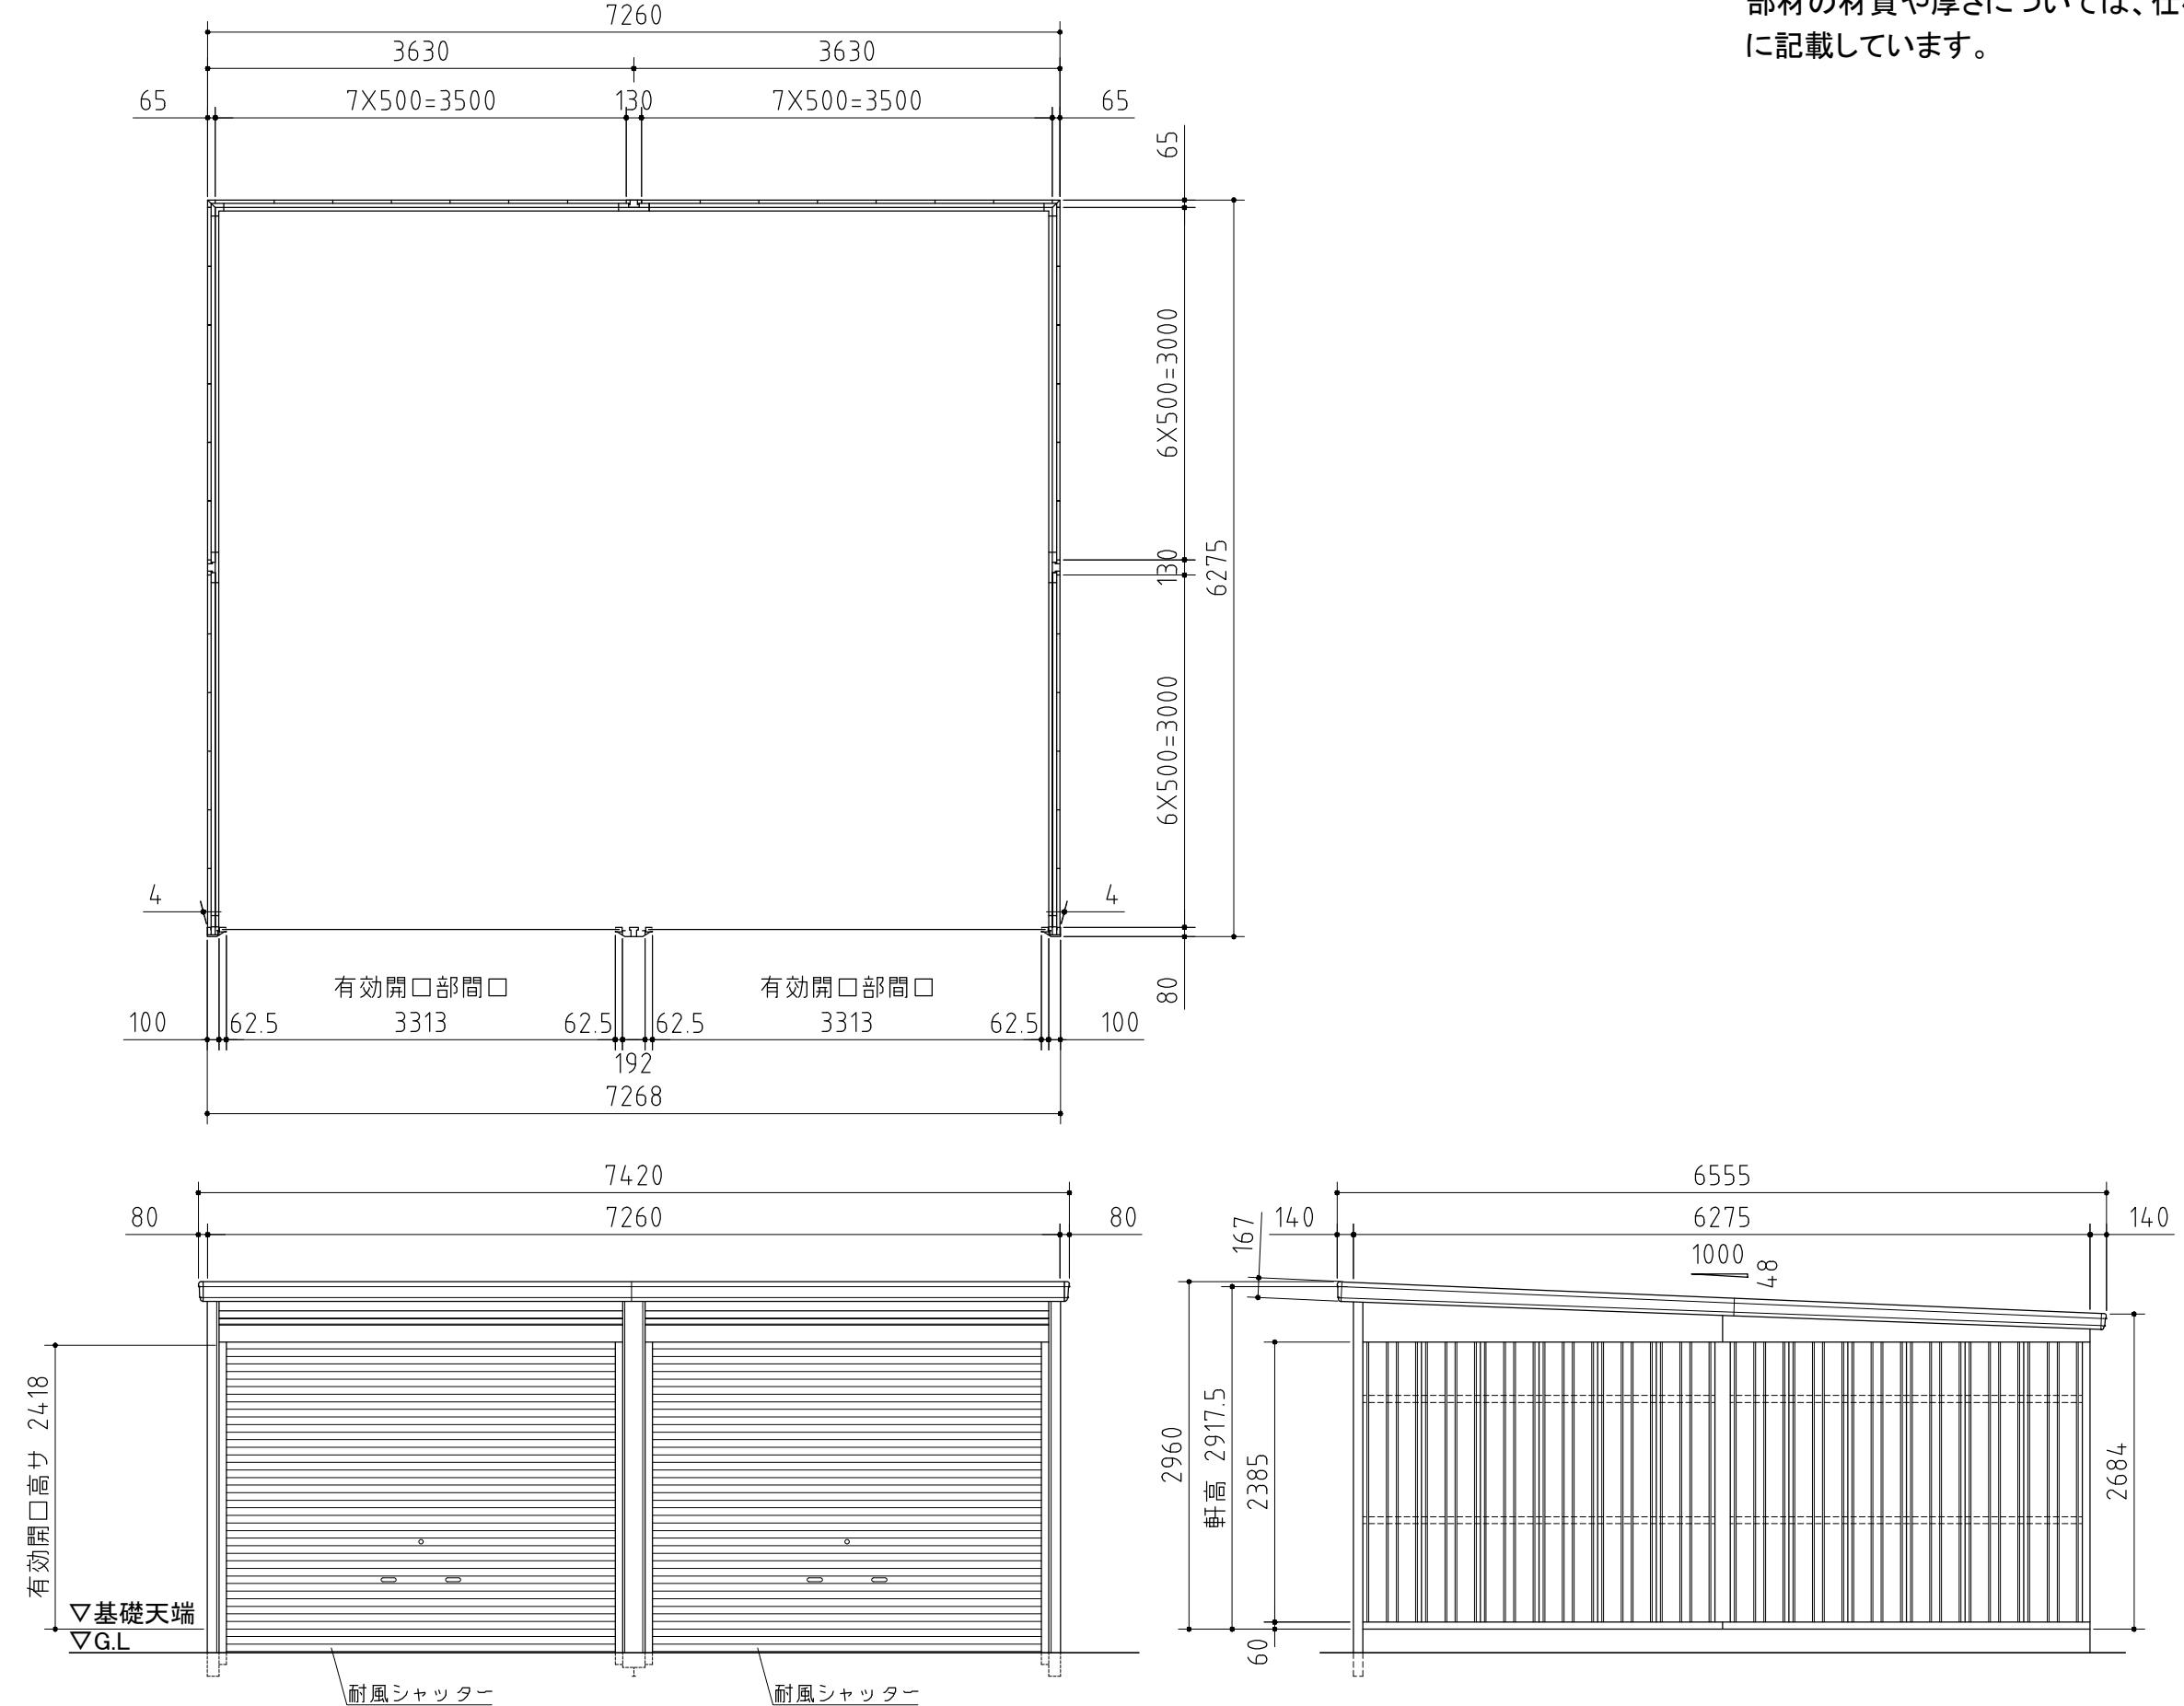

外 形 図

〈縮尺〉 S=1/60
～一般型～

機種名 GRN-3662JL-2

○有効開口寸法:3313×2418(mm)

○床面積:45.56m²(13.81坪)