
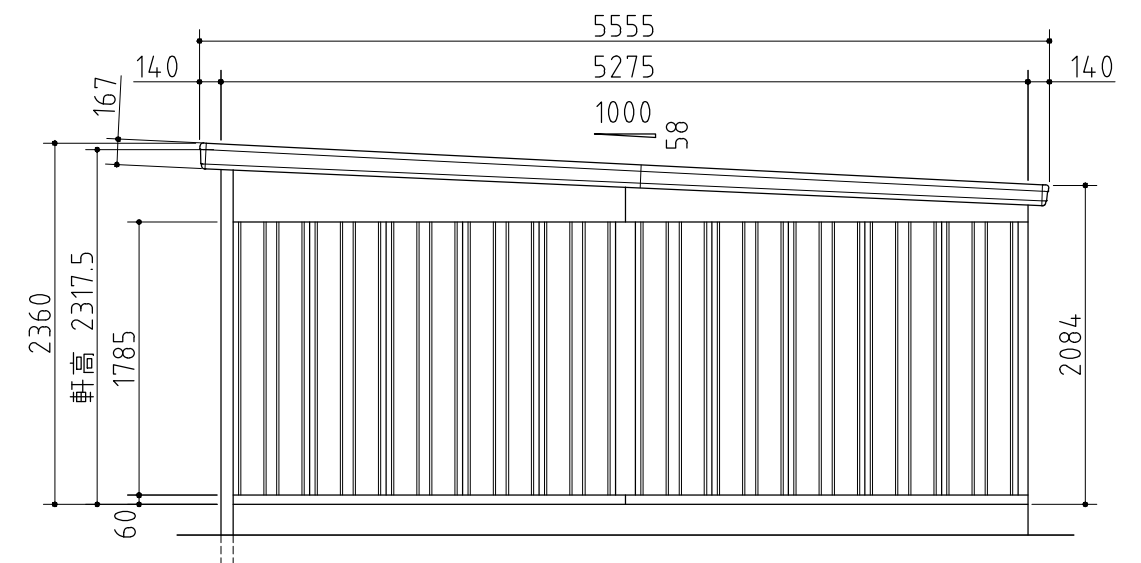


部材の材質や厚さについては、仕様・部品断面図に記載しています。

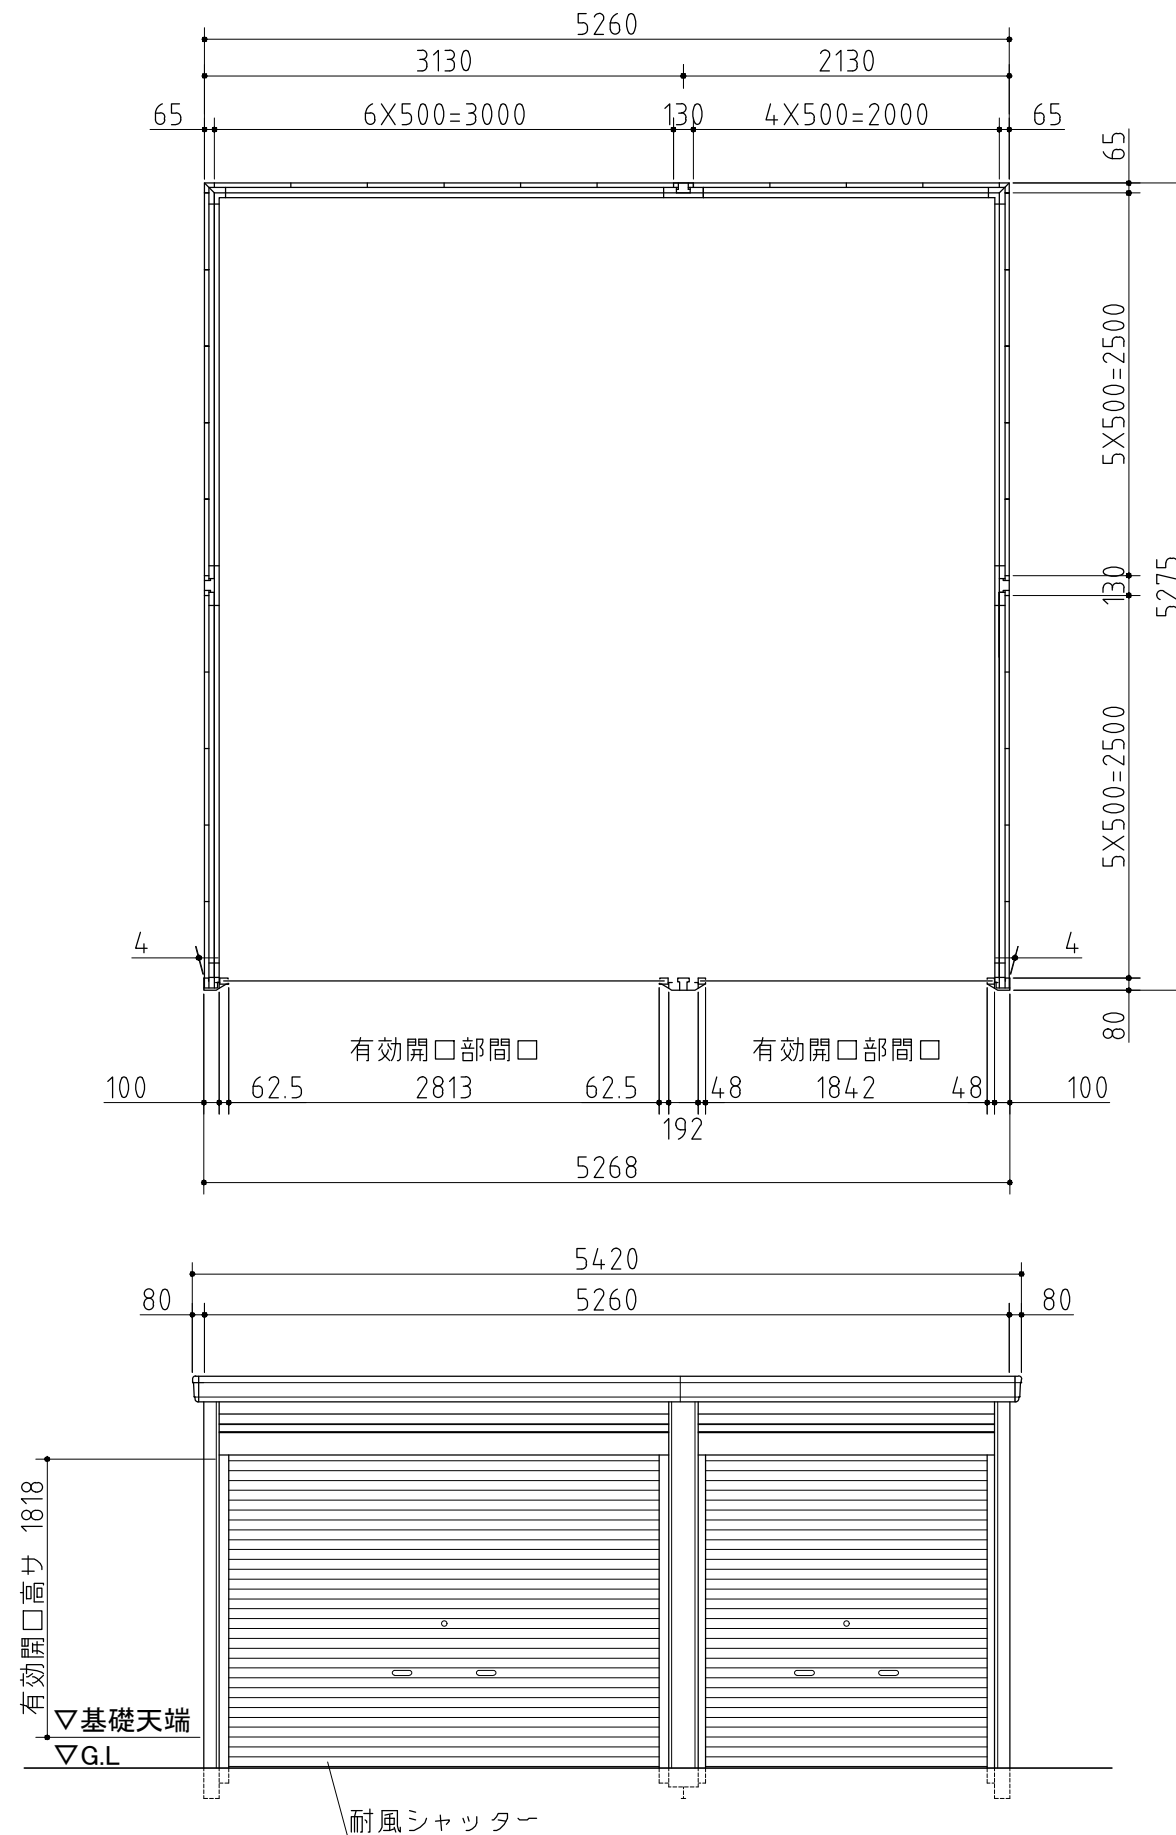

## 外形図

〈縮尺〉S=1/50  
～一般型～

機種名 GRN-3121・52S

○有効開口寸法:2813[1842]×1818(mm) ○床面積:27.75㎡(8.41坪)