


部材の材質や厚さについては、仕様・部品断面図に記載しています。

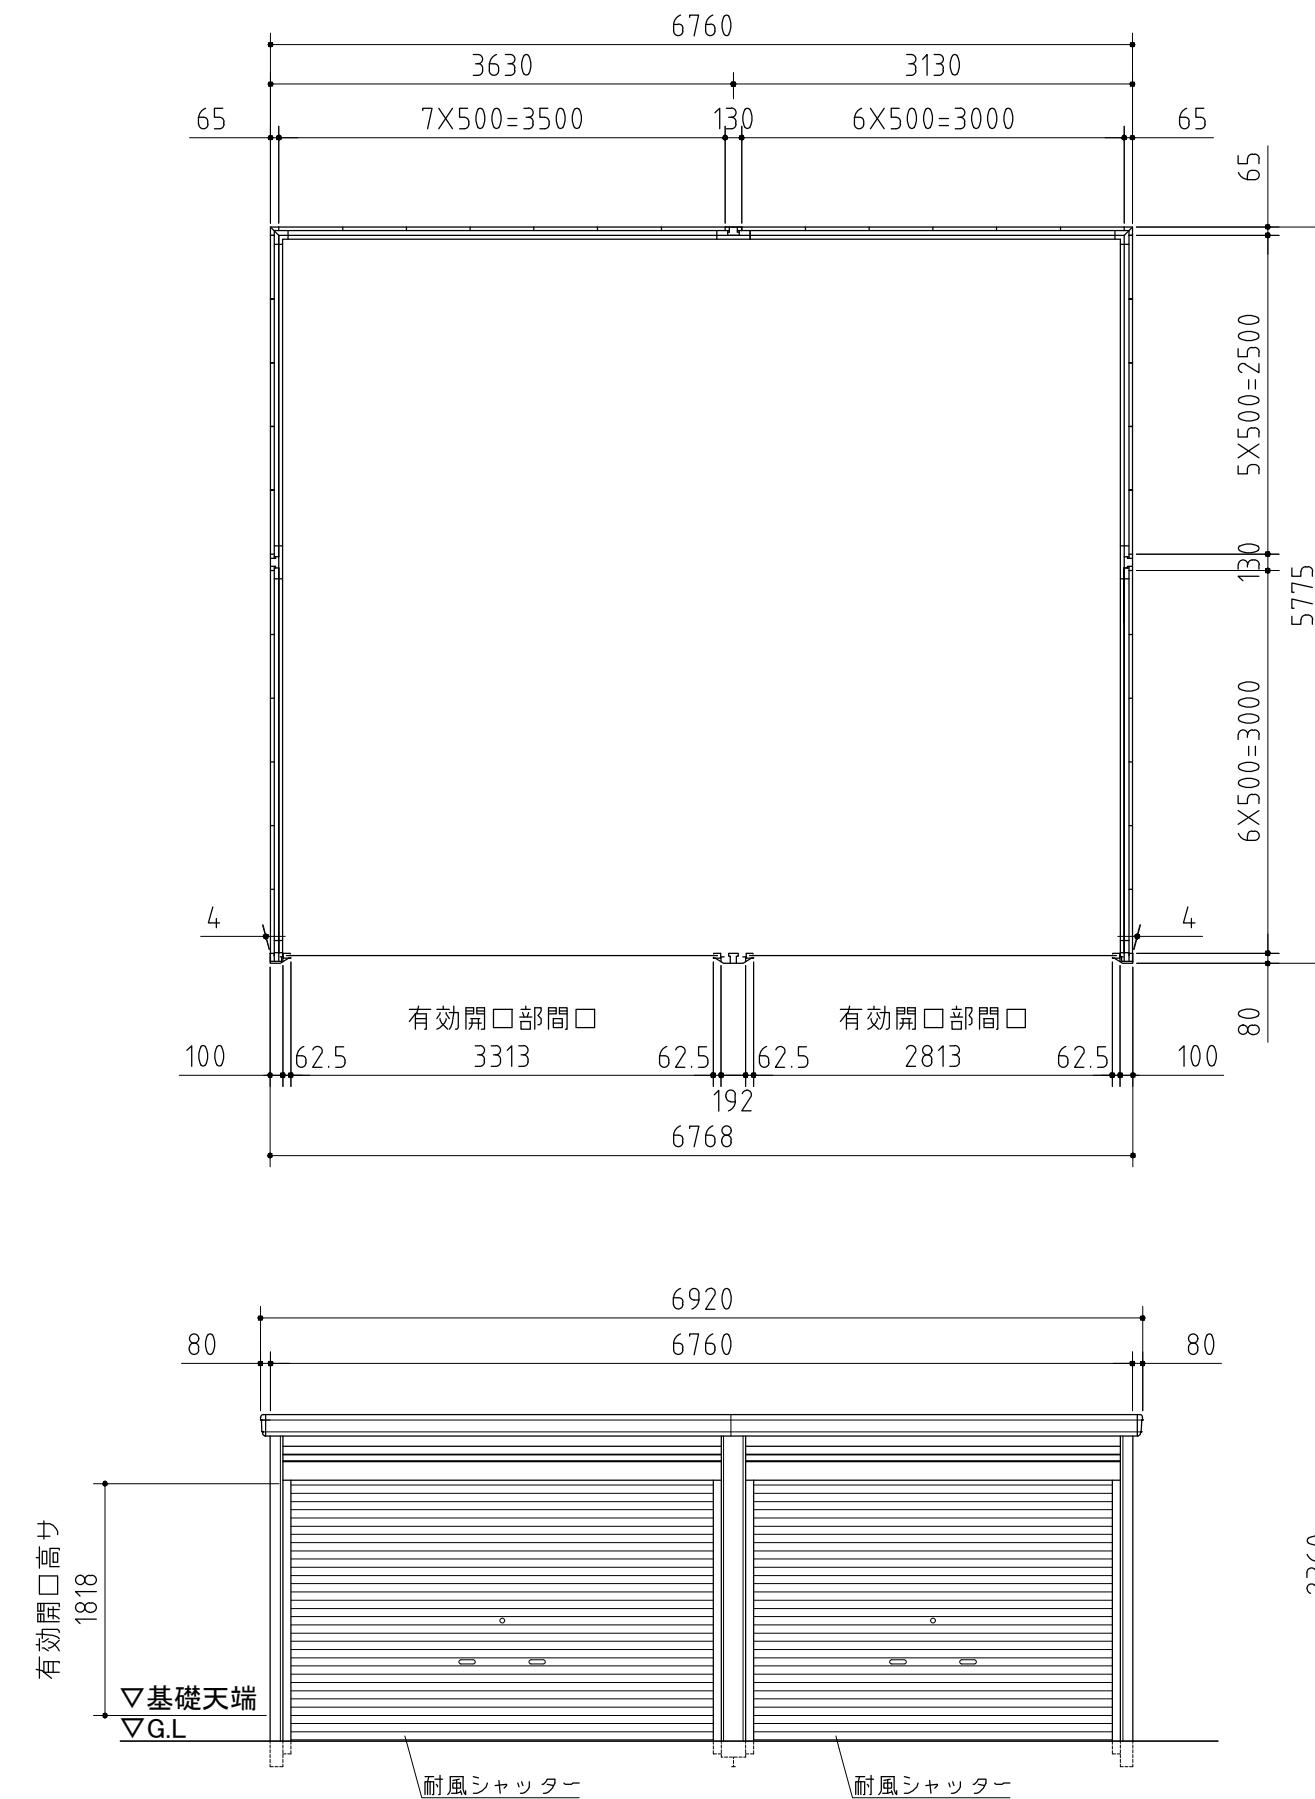

外 形 図

〈縮尺〉 S=1/60
～一般型～

機種名 GRN-3631·57S

○有效開口寸法:3313[2813]×1818(mm) ○床面積:39.04m²(11.83坪)