


部材の材質や厚さについては、仕様・部品断面図に記載しています。

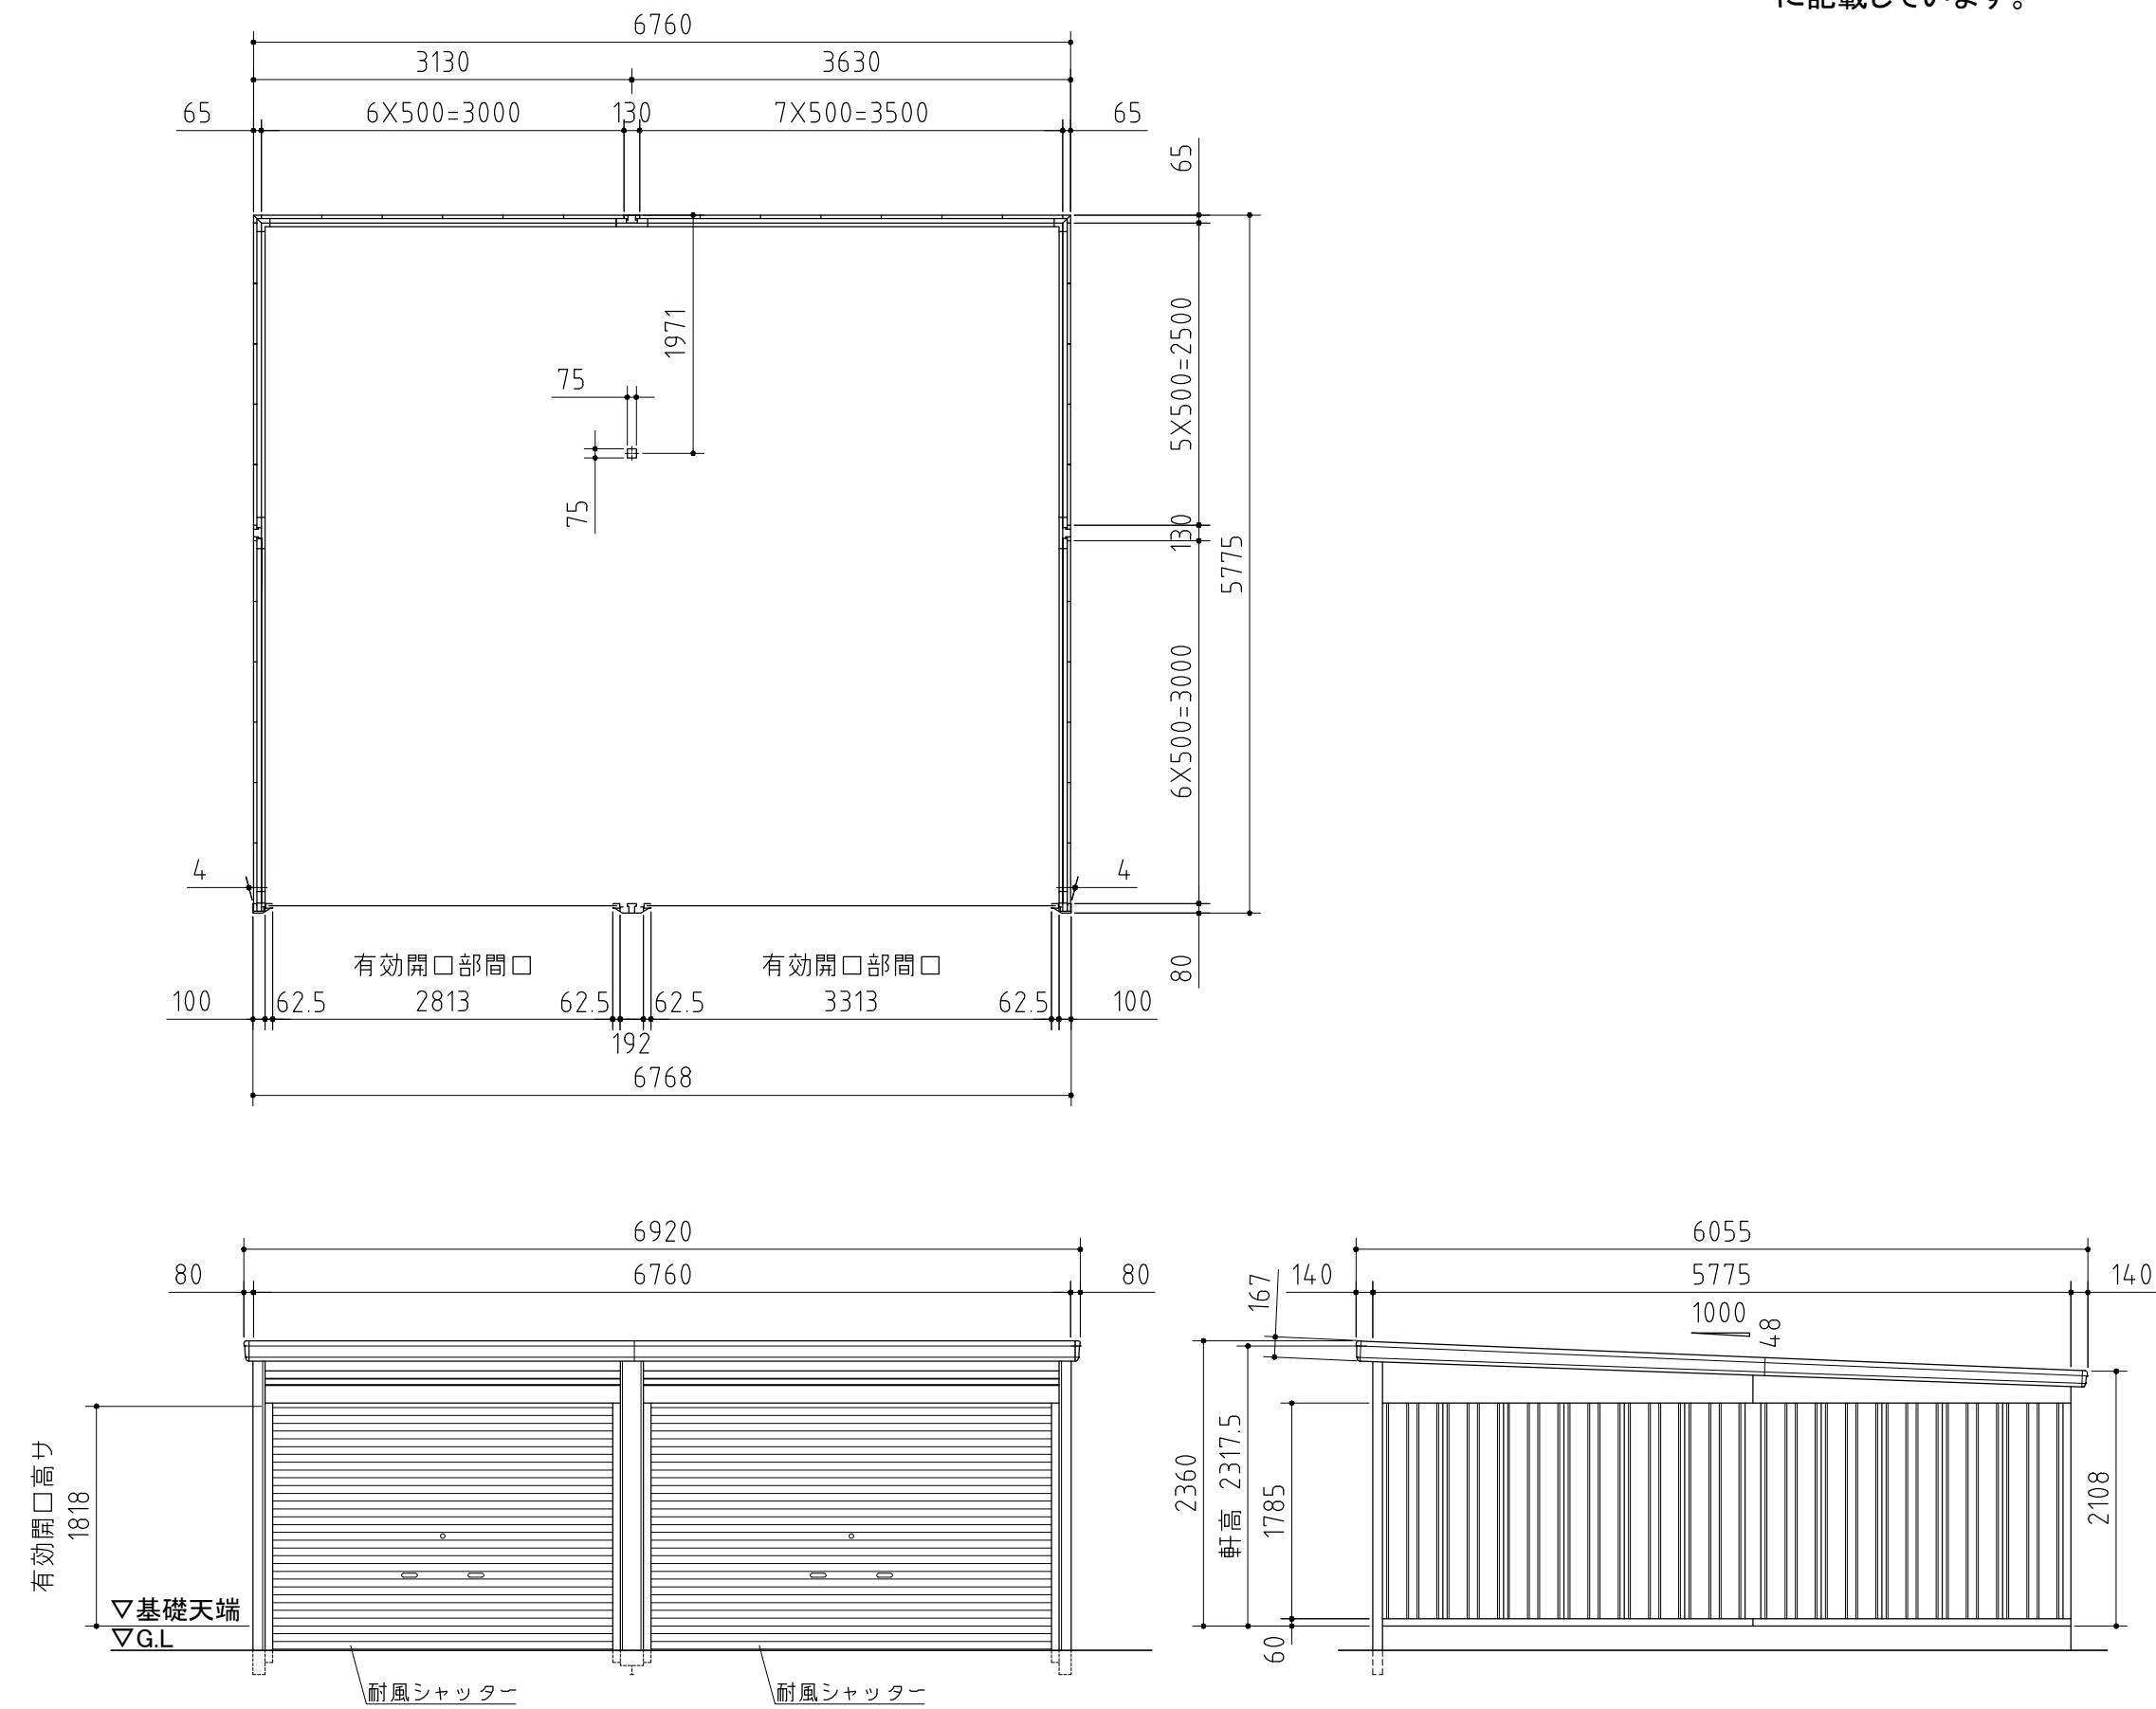

# 外 形 図

〈縮尺〉 S=1/60  
～豪雪型～

機種名 GRN-3136-57S

○有効開口寸法:2813[3313]×1818(mm) ○床面積:39.04m<sup>2</sup>(11.83坪)