
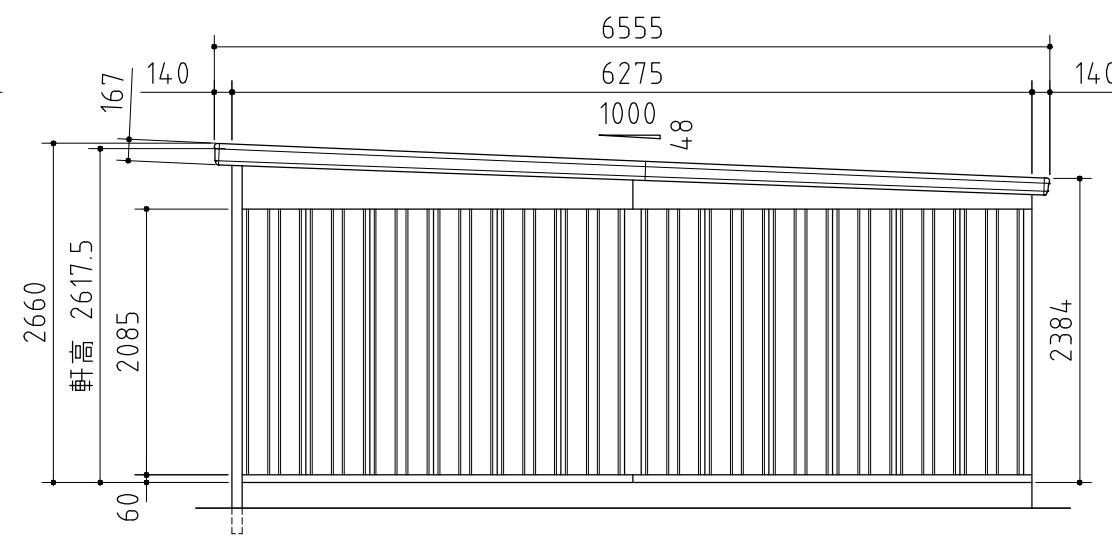


部材の材質や厚さについては、仕様・部品断面図に記載しています。

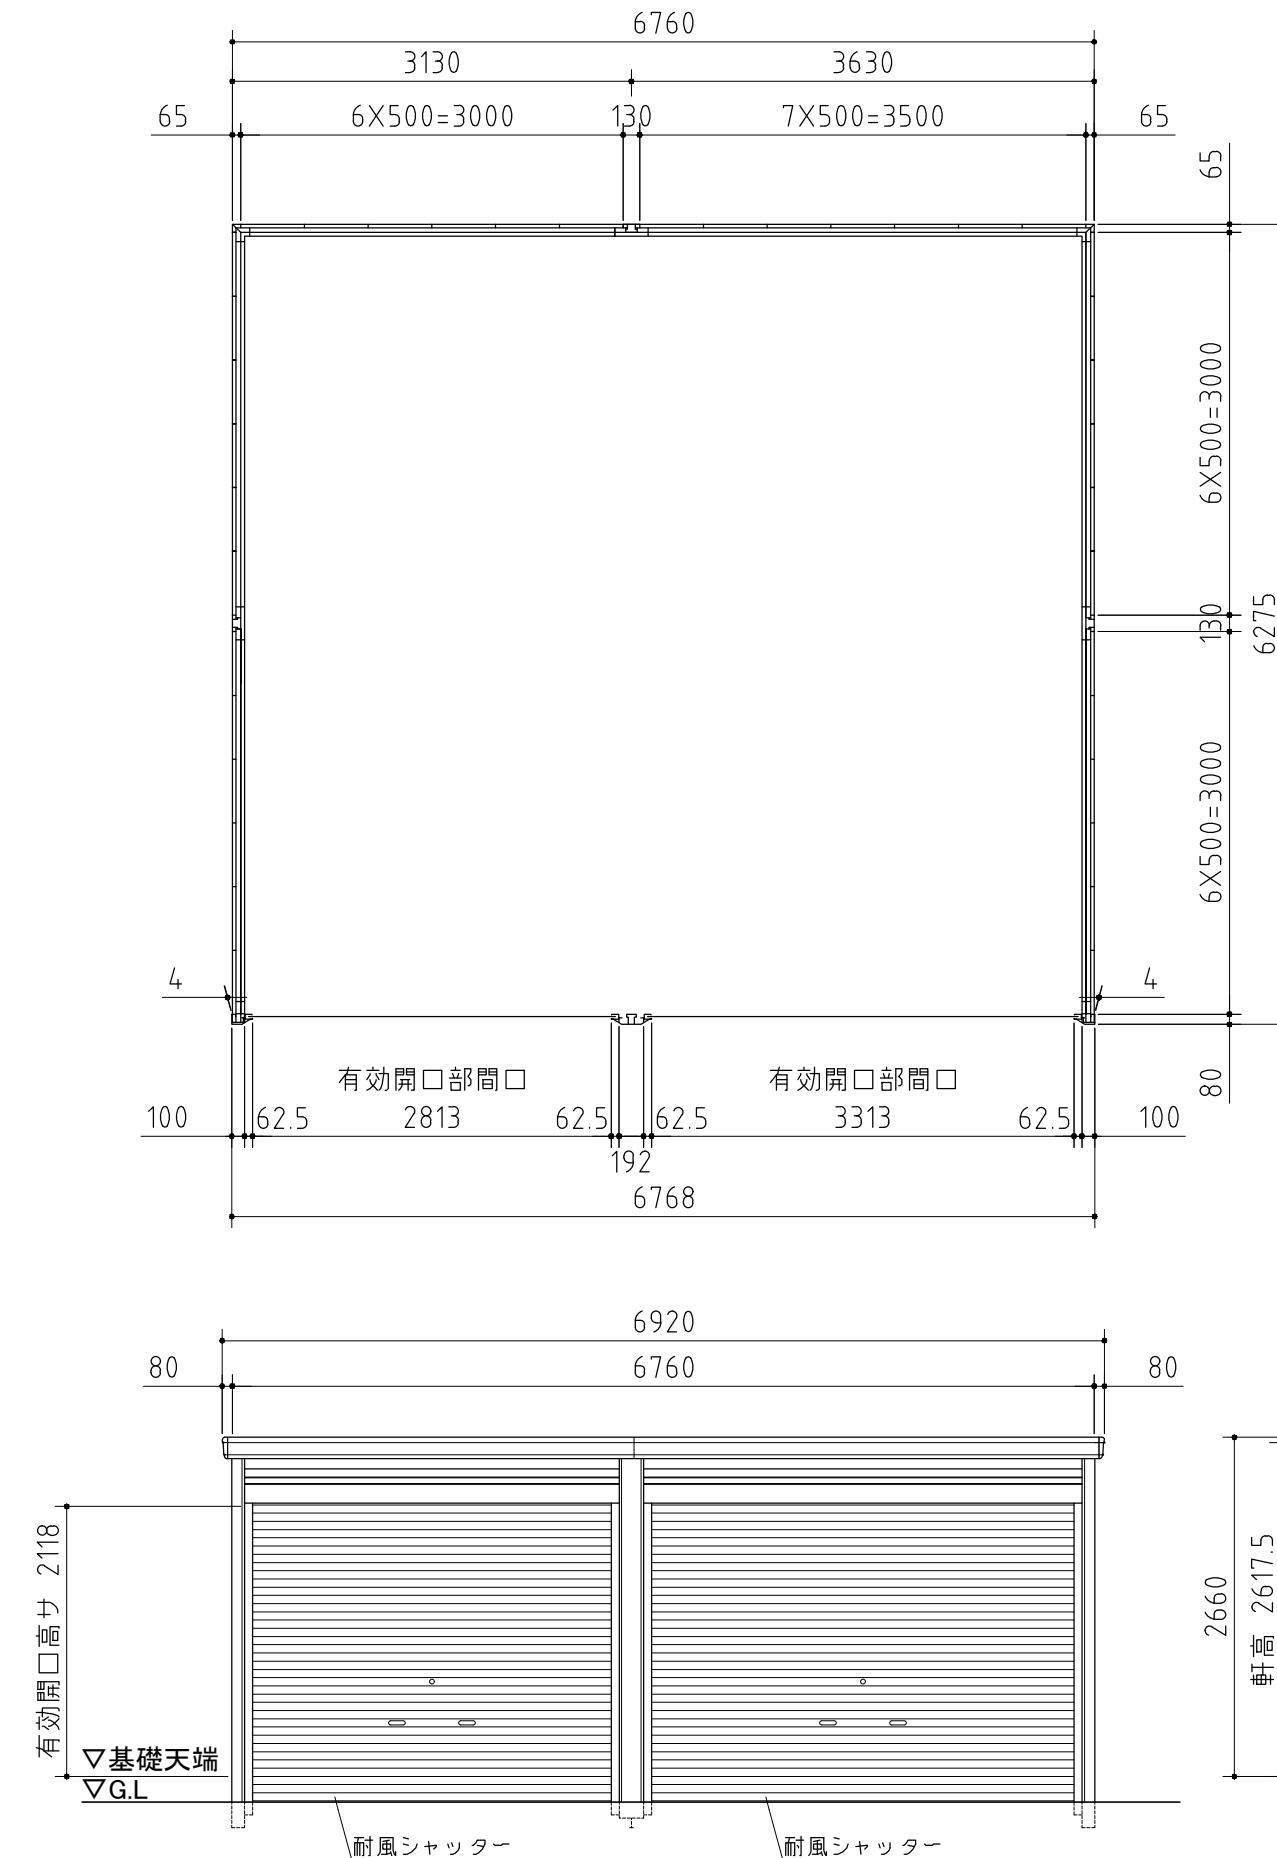

外形図

〈縮尺〉 S=1/60
～一般型～

機種名 GRN-3136-62H

○有効開口寸法:2813[3313]×2118(mm) ○床面積:42.42m²(12.85坪)