
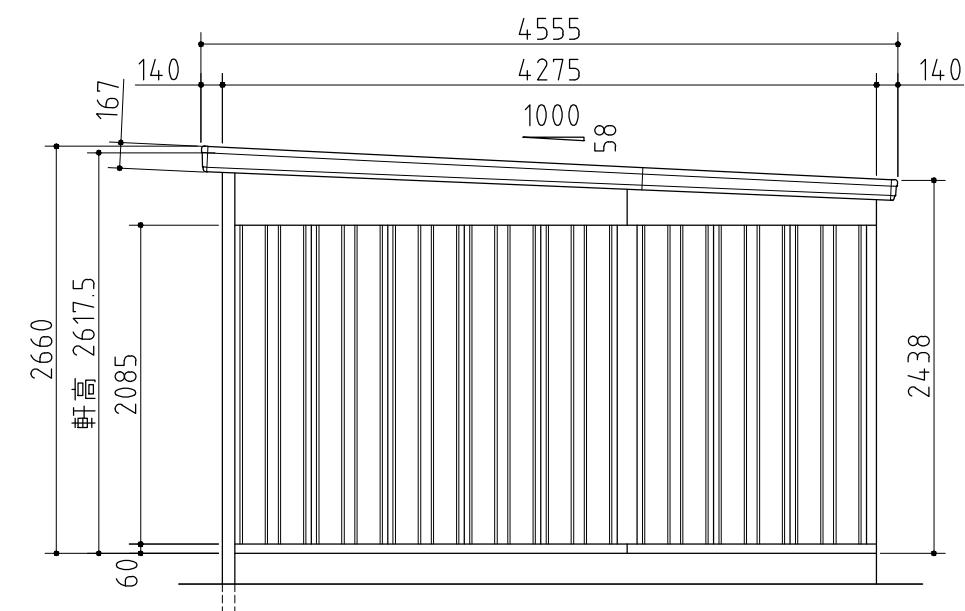


部材の材質や厚さについては、仕様・部品断面図
に記載しています。

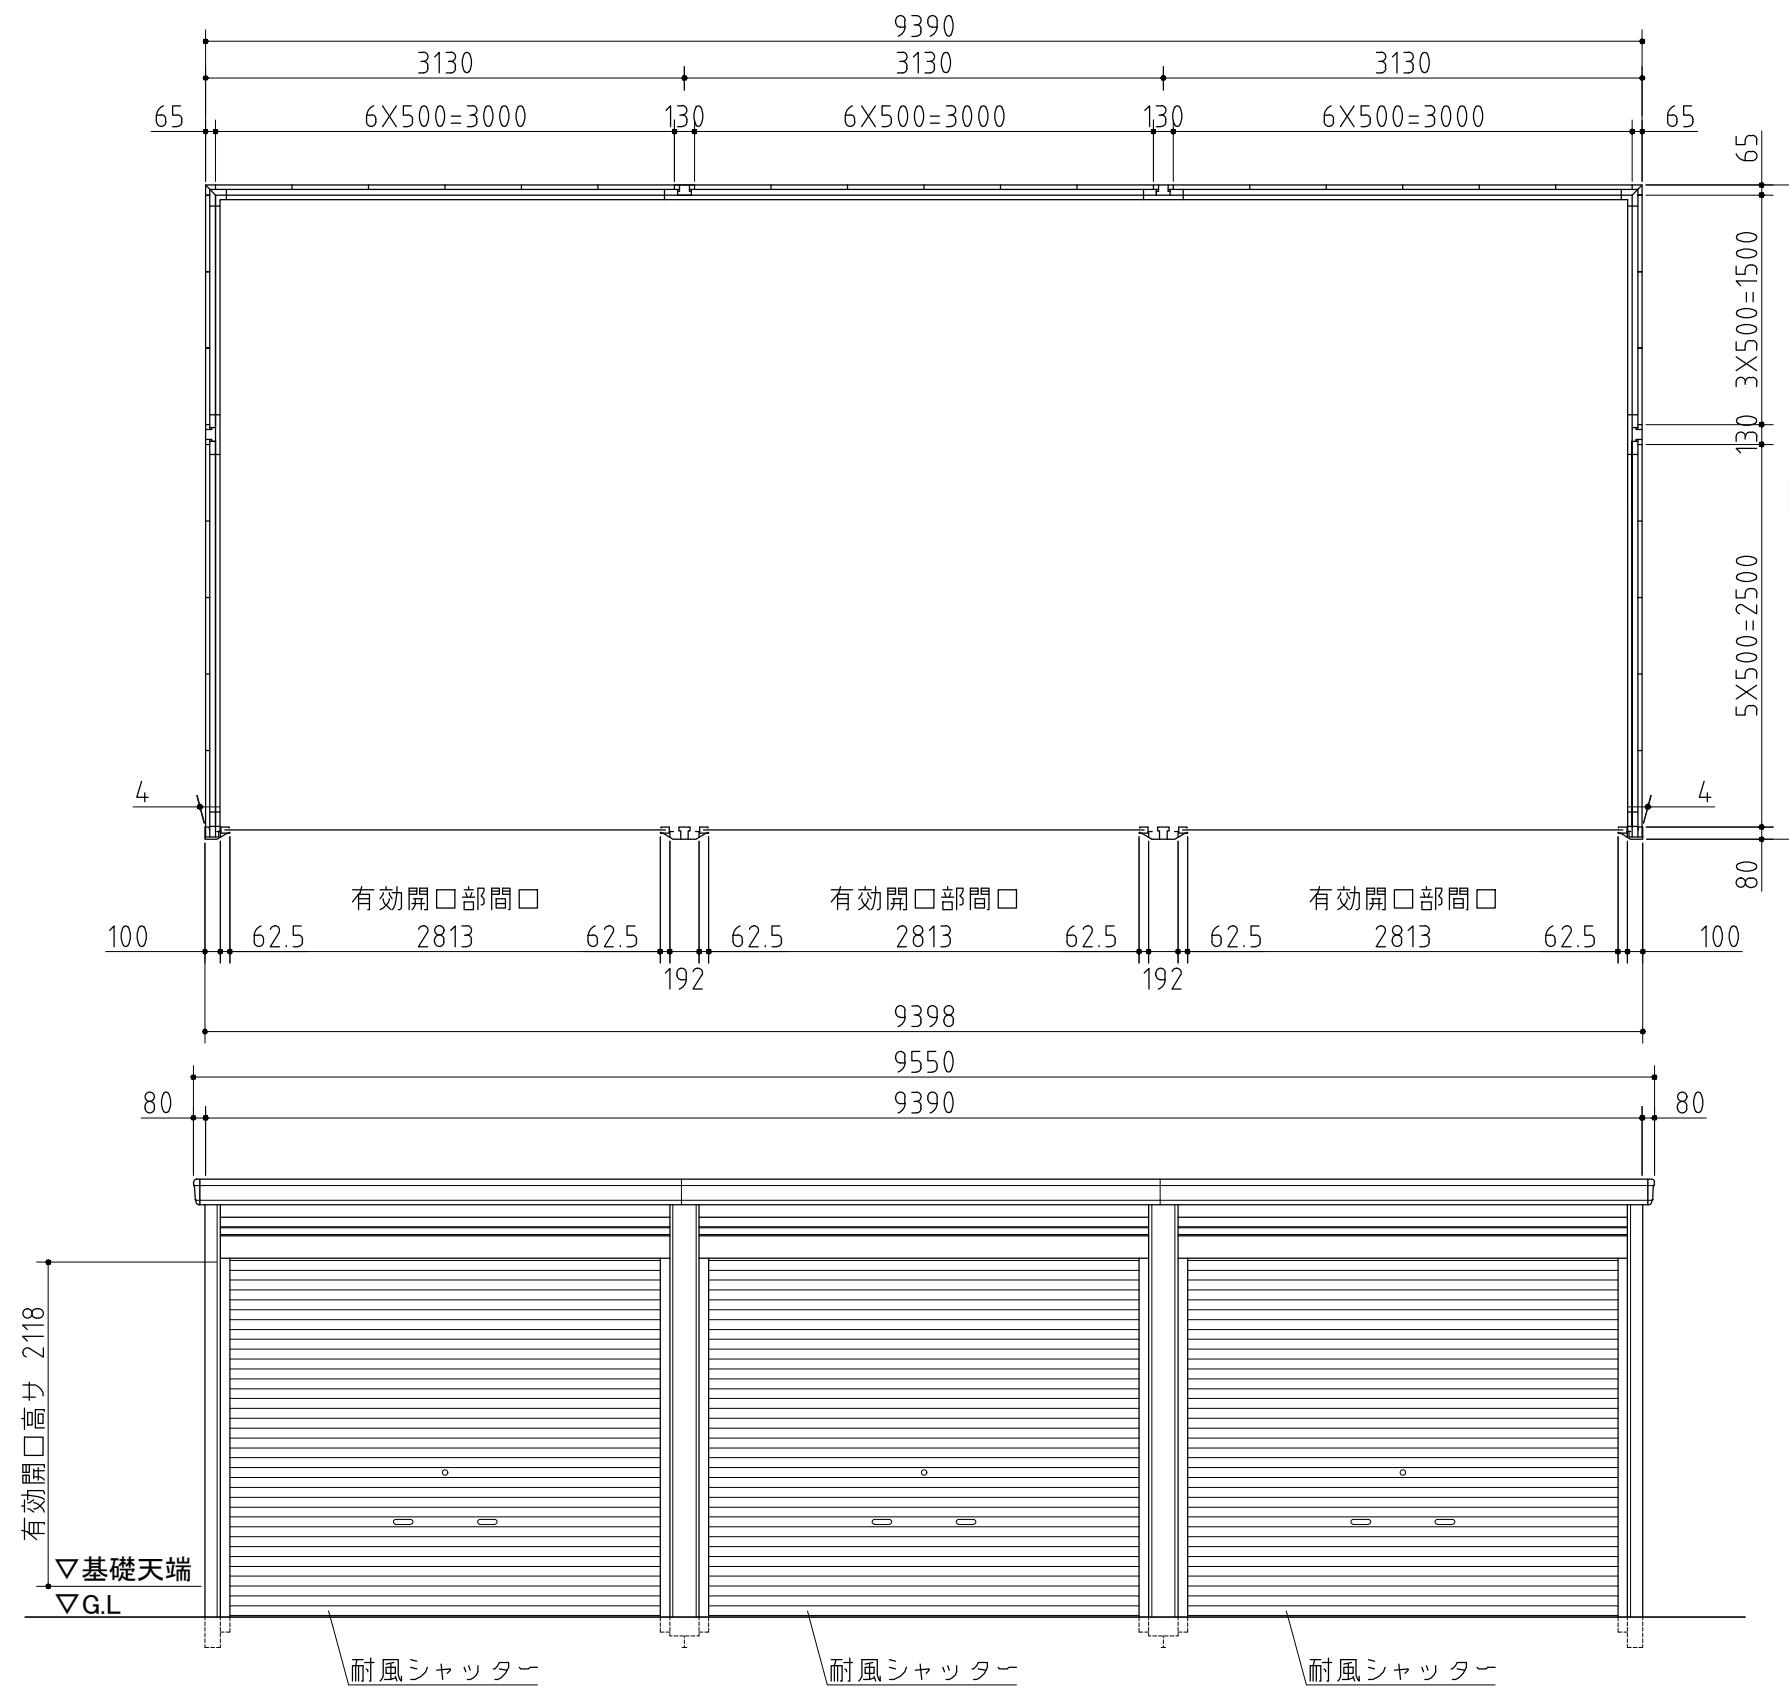

外形図

〈縮尺〉 S=1/50
～一般型～

機種名 GRN-3142HL-3

○有効開口寸法:2813×2118(mm)

○床面積:40.14m²(12.16坪)