部材の材質や厚さについては、仕様・部品断面図に記載しています。

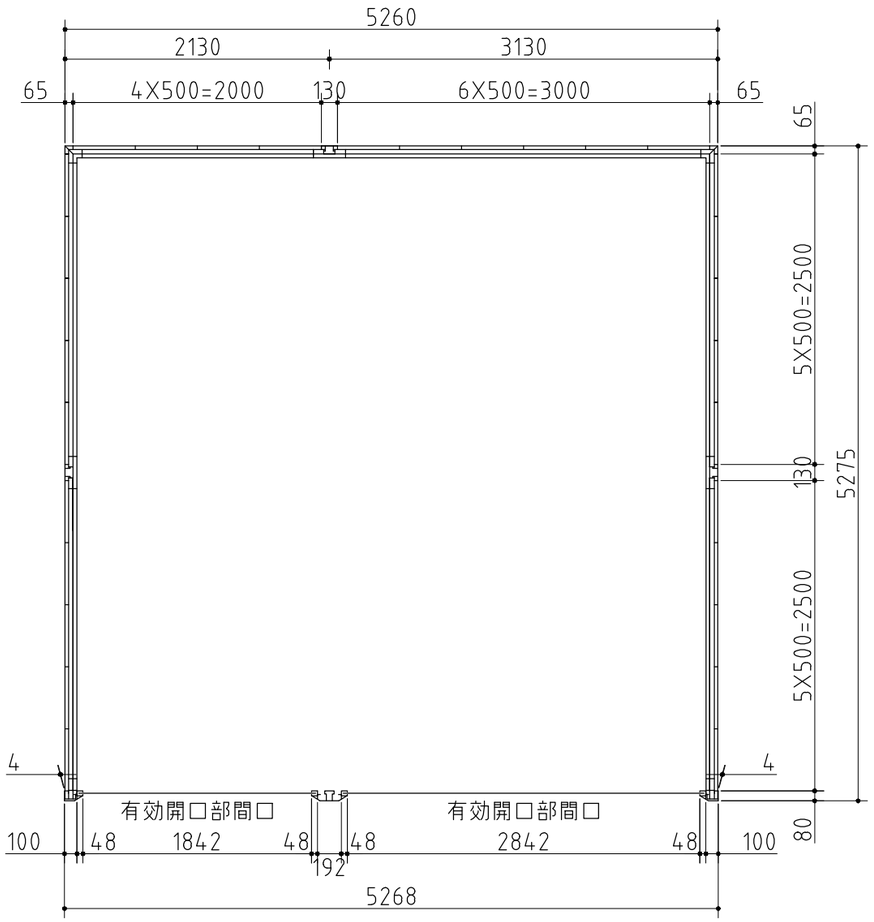

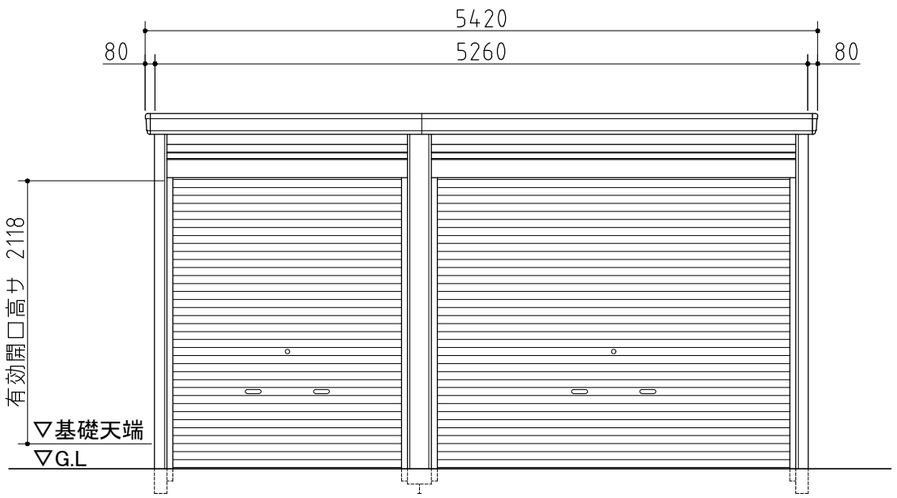

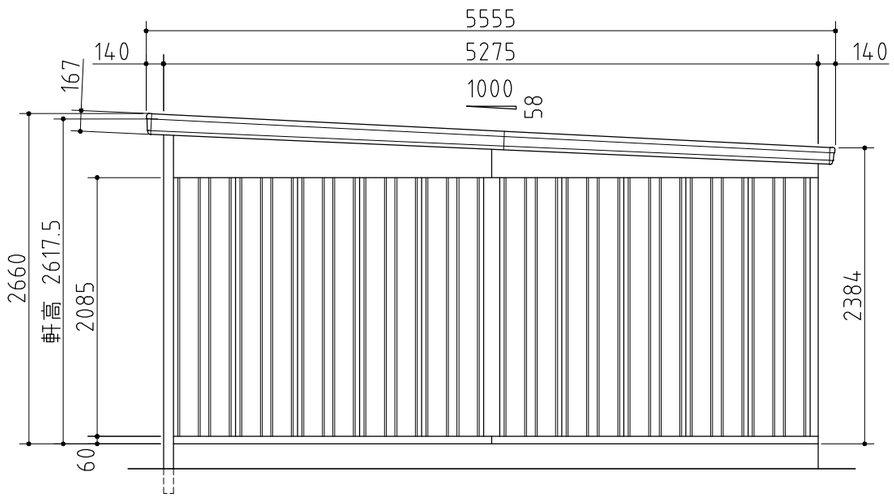

外形図

〈縮尺〉 S=1/50
～一般型～

機種名　GRN－2131・52H

○有効開口寸法:1842〔2842〕×2118(mm) ○床面積:27.75㎡(8.41坪)

株式会社 稲葉製作所