
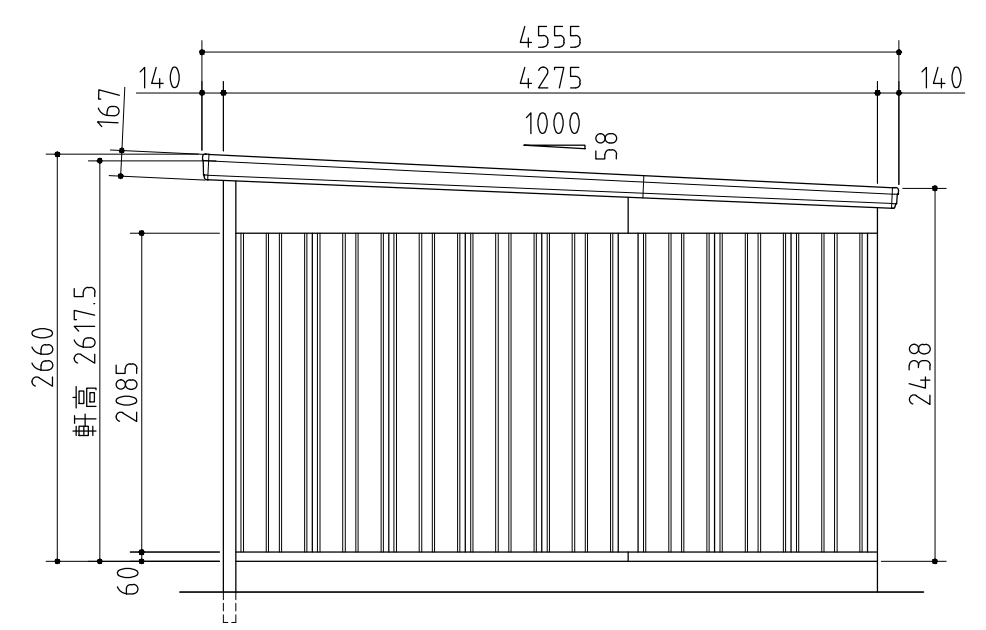


部材の材質や厚さについては、仕様・部品断面図に記載しています。

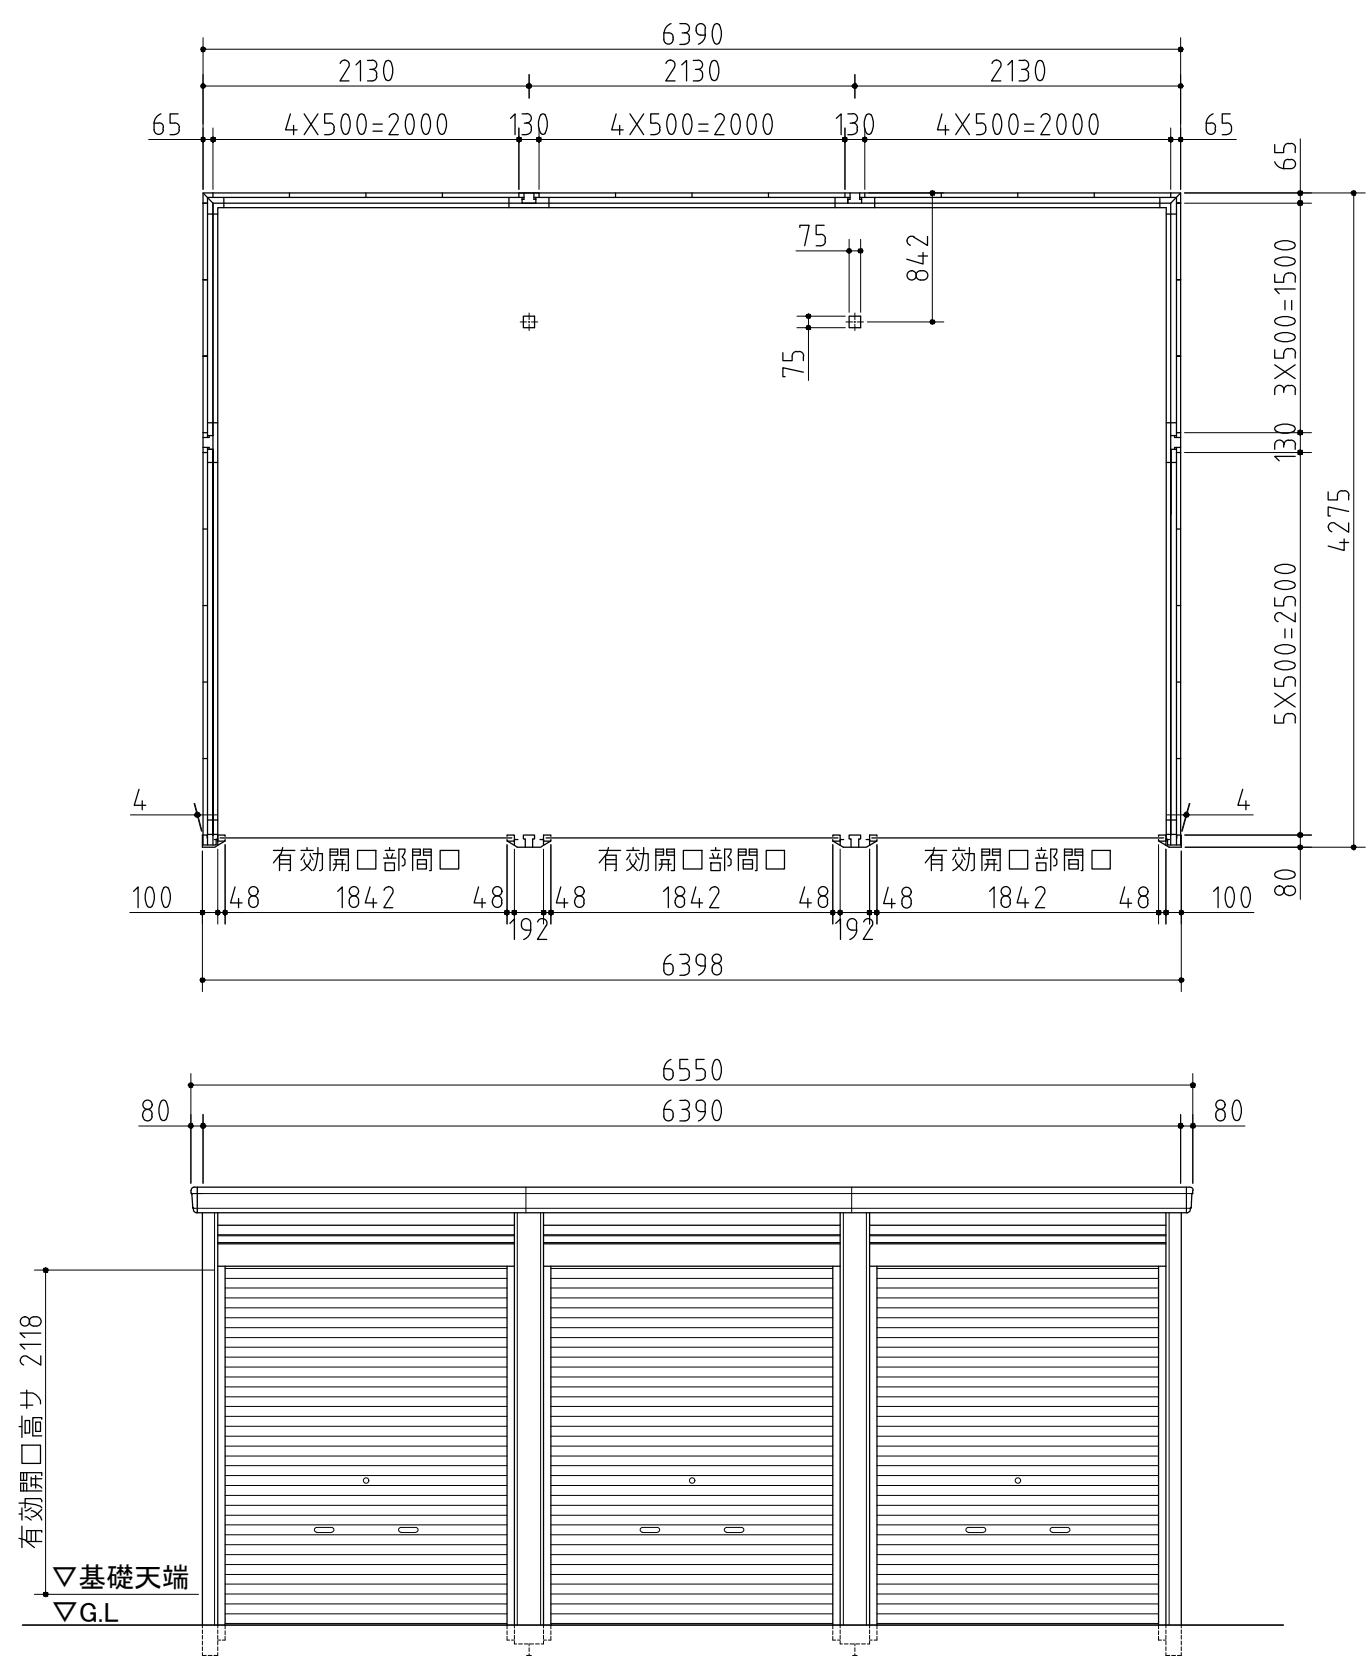

外形図		〈縮尺〉 S=1/50 ～豪雪型～	
機種名		GRN－2142HL－3	
○有効開口寸法:1842×2118(mm)		○床面積:27.32㎡(8.28坪)	