


部材の材質や厚さについては、仕様・部品断面図
に記載しています。

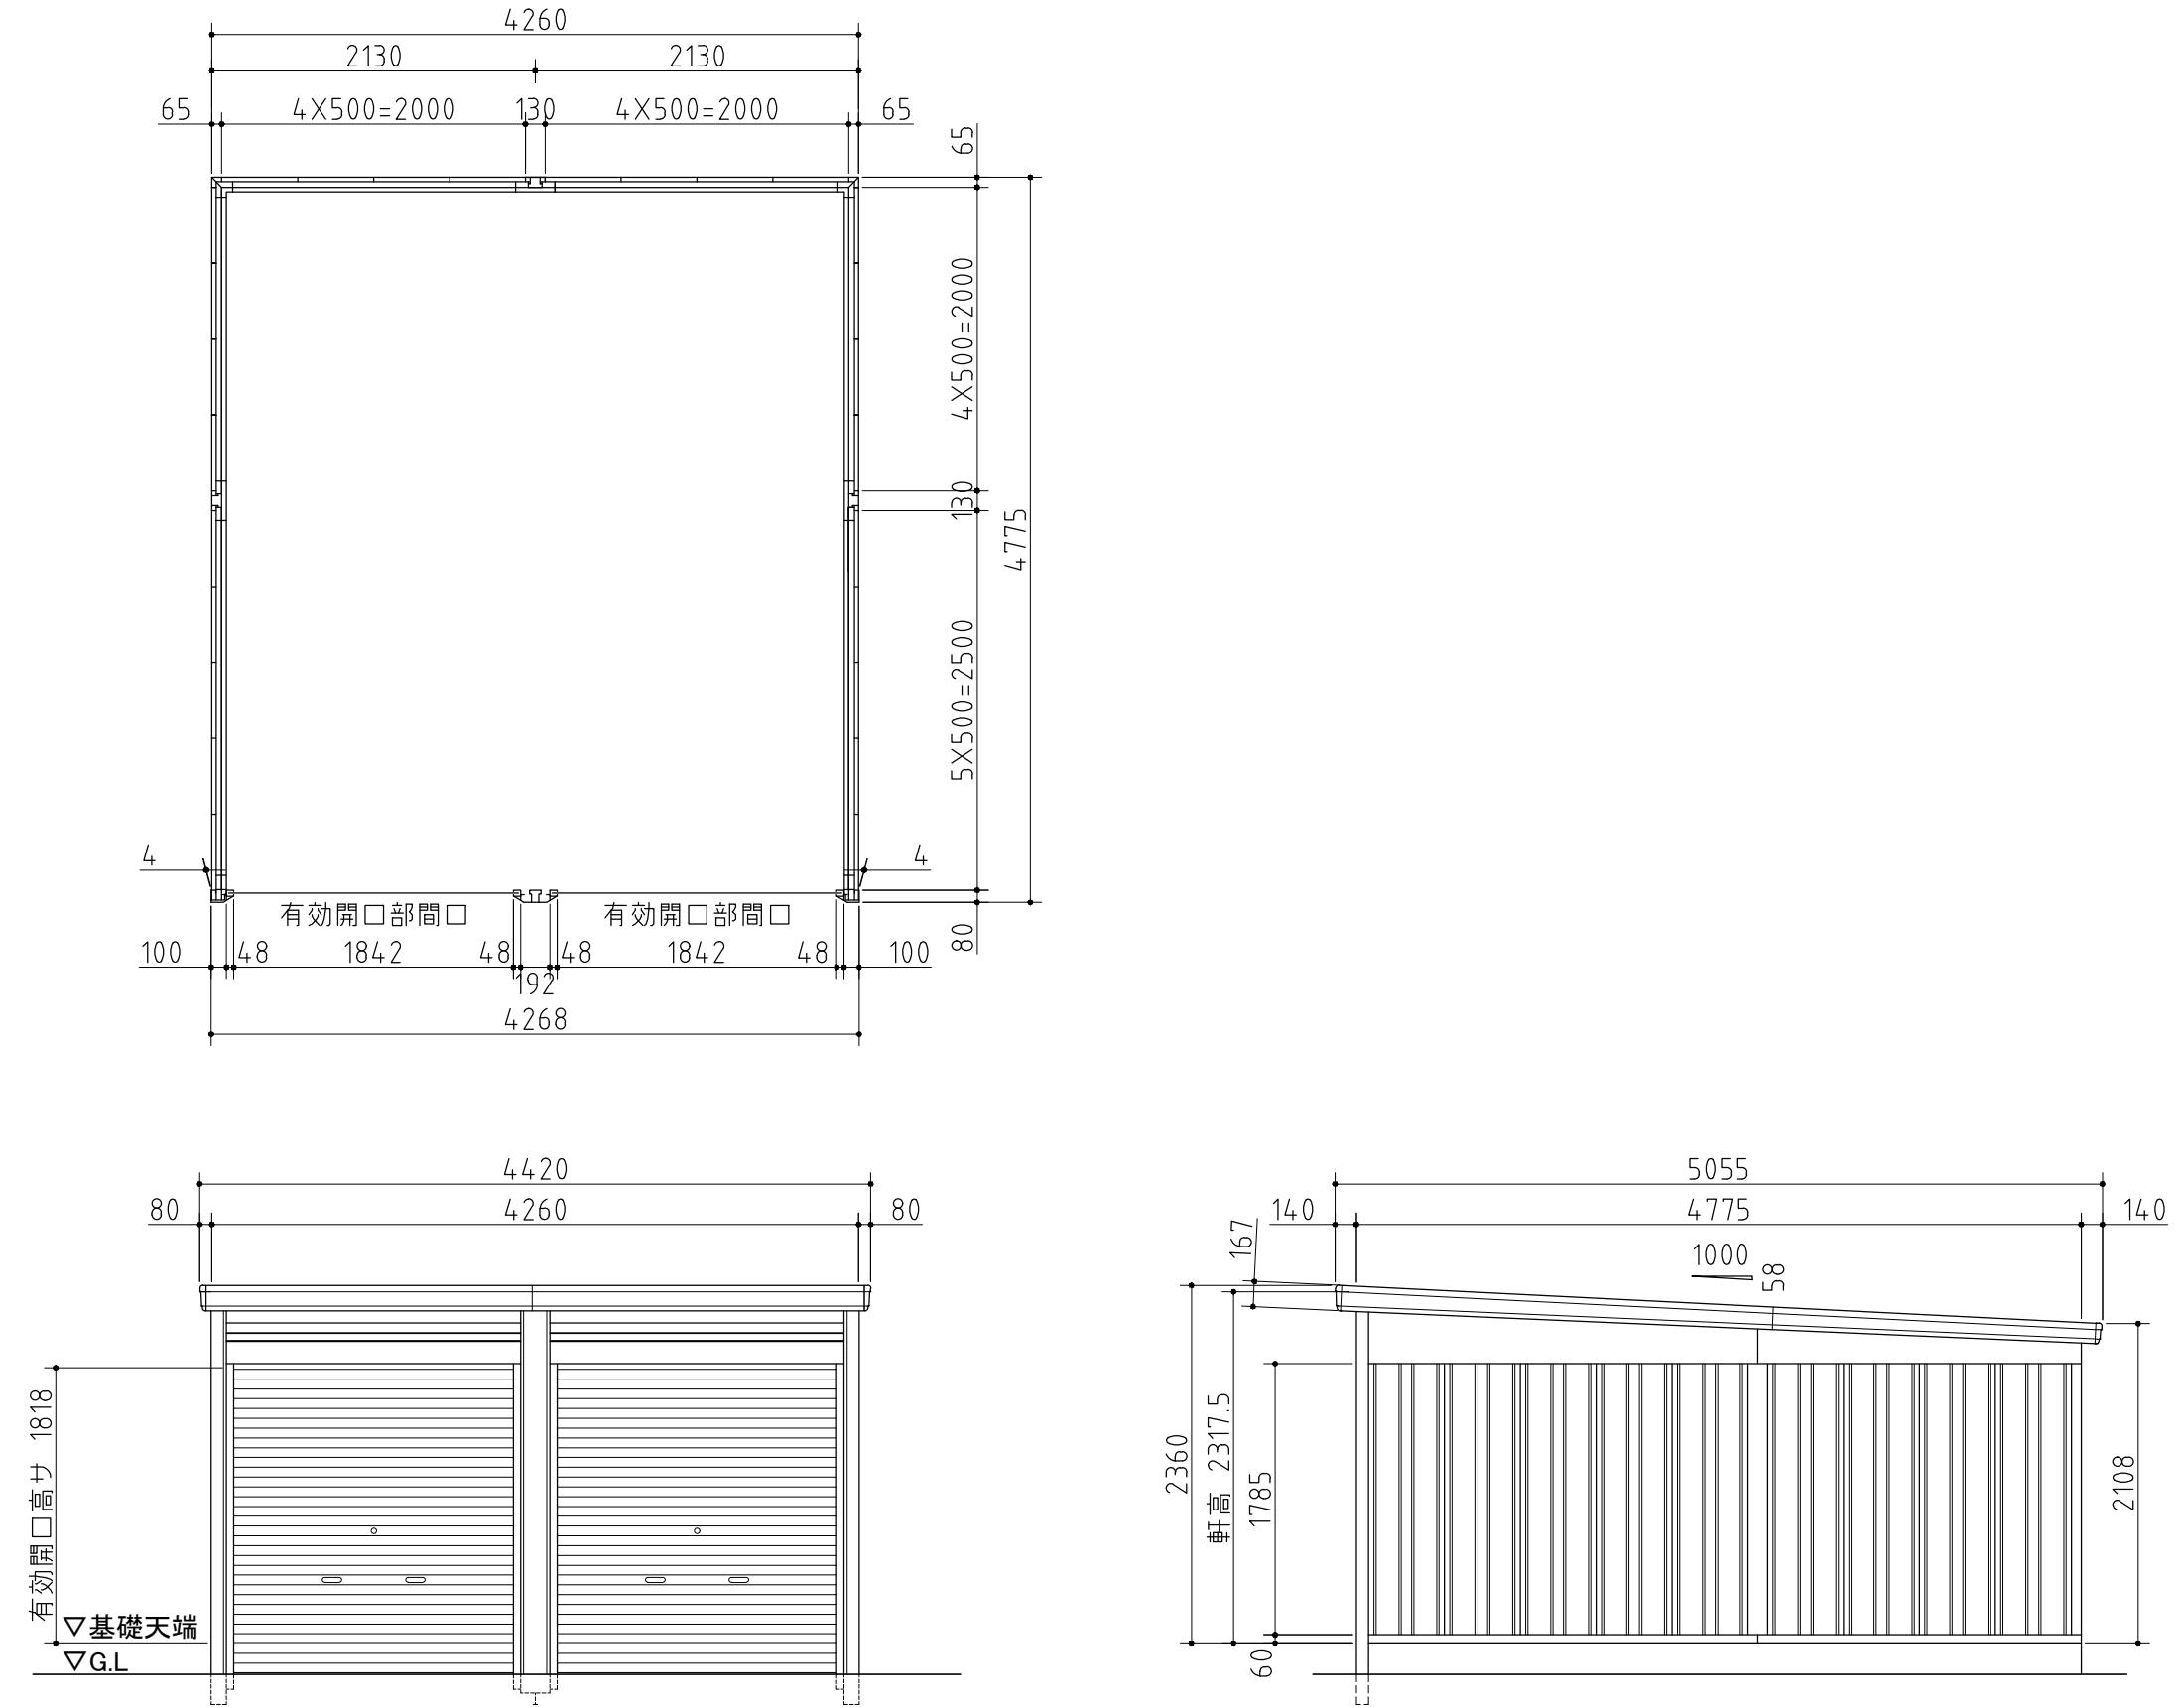

外形図

〈縮尺〉 S=1/50
～一般型～

機種名 GRN-2147SL-2

○有効開口寸法:1842×1818(mm)

○床面積:20.34m²(6.16坪)