部材の材質や厚さについては、仕様・部品断面図に記載しています。

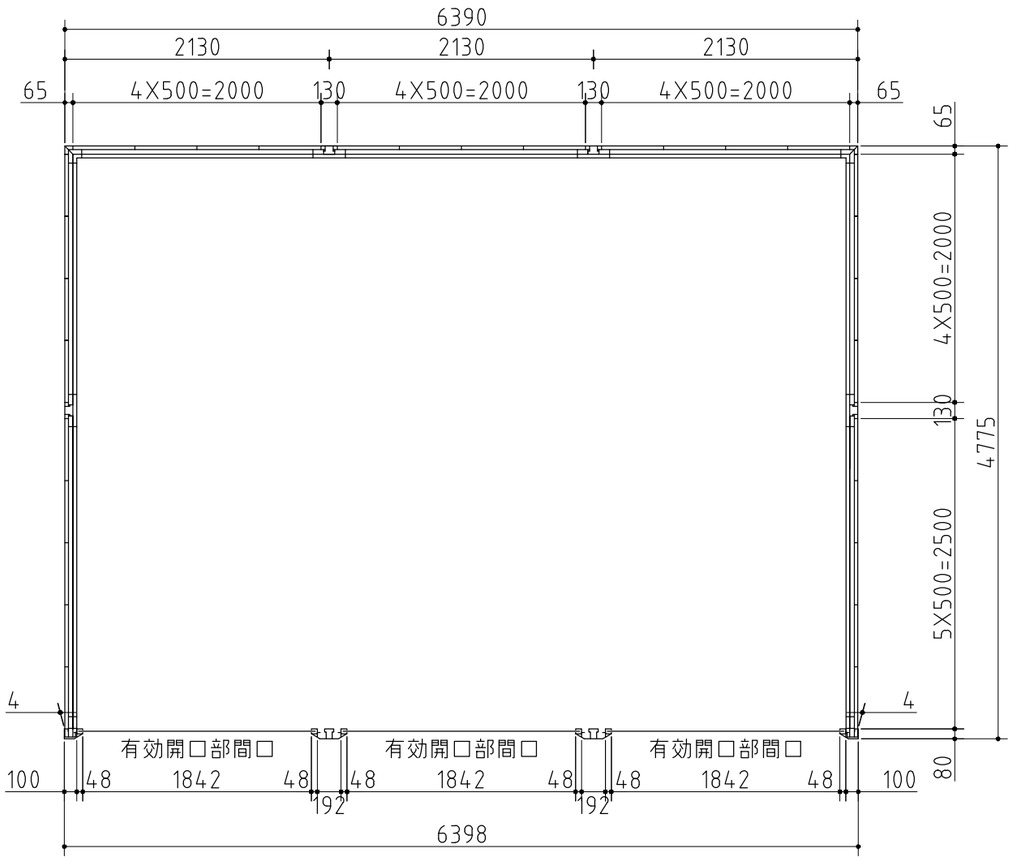

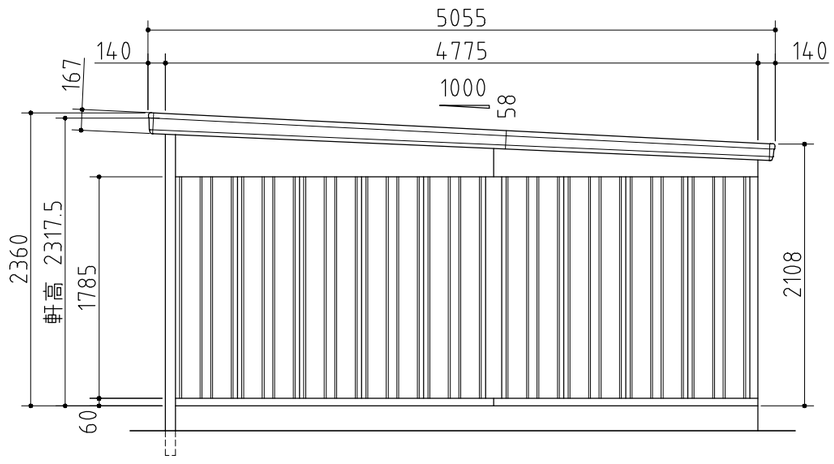

外形図

〈縮尺〉 S=1/50
～一般型～

機種名　GRN－2147SL－3

○有効開口寸法:1842×1818(mm)　○床面積:30.51㎡(9.25坪)

株式会社 稲葉製作所