部材の材質や厚さについては、仕様・部品断面図に記載しています。

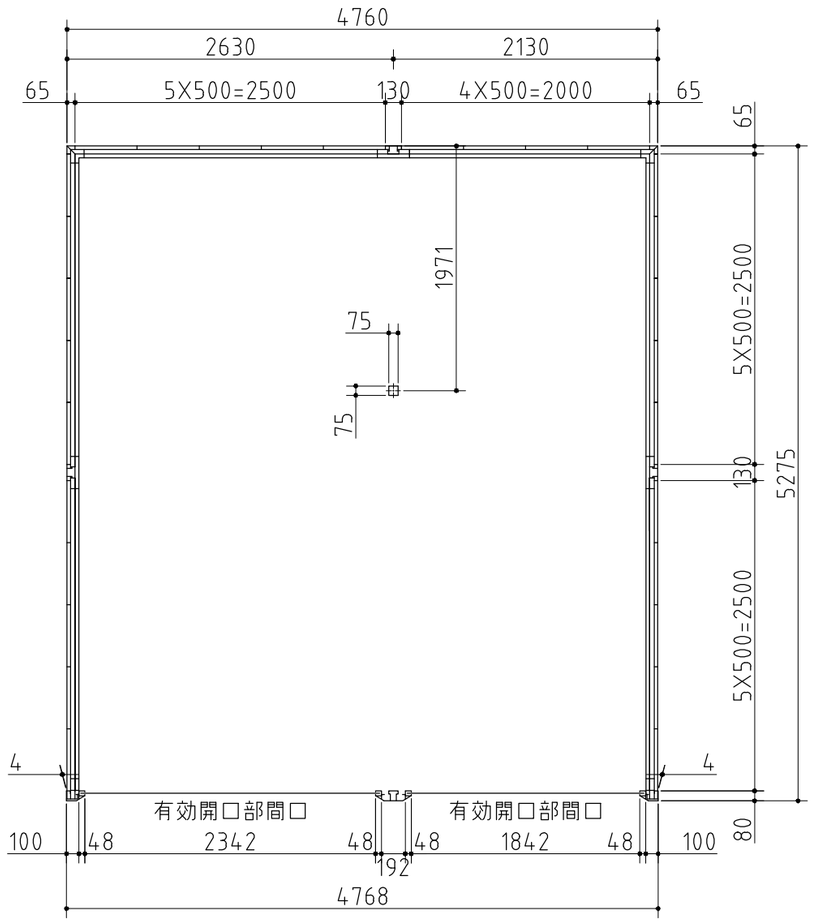

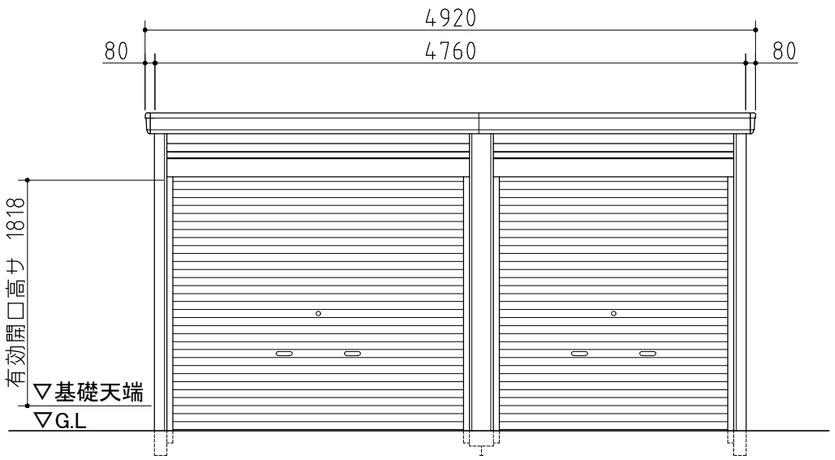

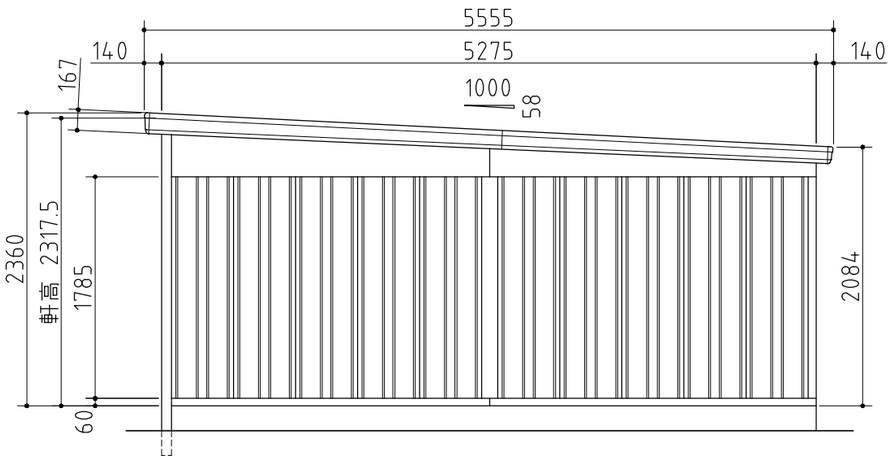

外形図

〈縮尺〉 S=1/50
～豪雪型～

機種名　GRN－2621・52S

○有効開口寸法:2342〔1842〕×1818(mm) ○床面積:25.11㎡(7.61坪)

株式会社 稲葉製作所