部材の材質や厚さについては、仕様・部品断面図に記載しています。

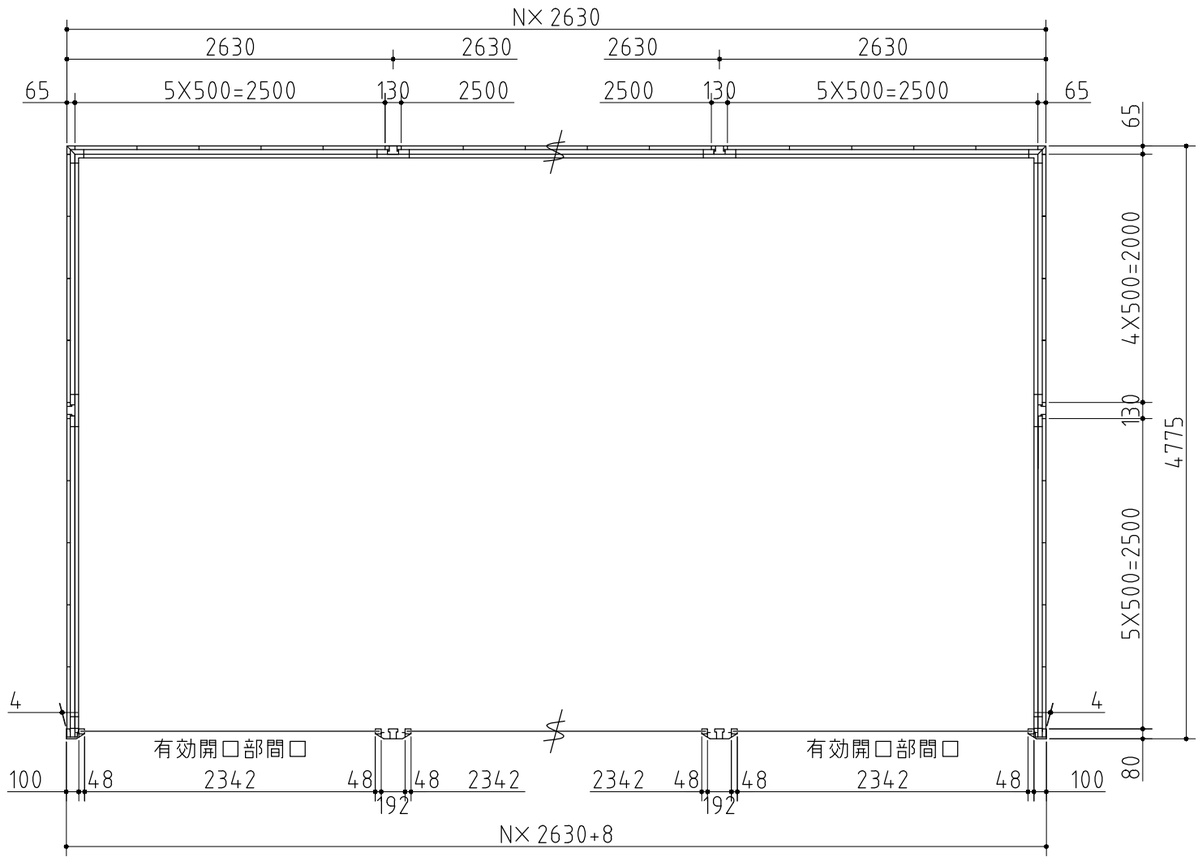

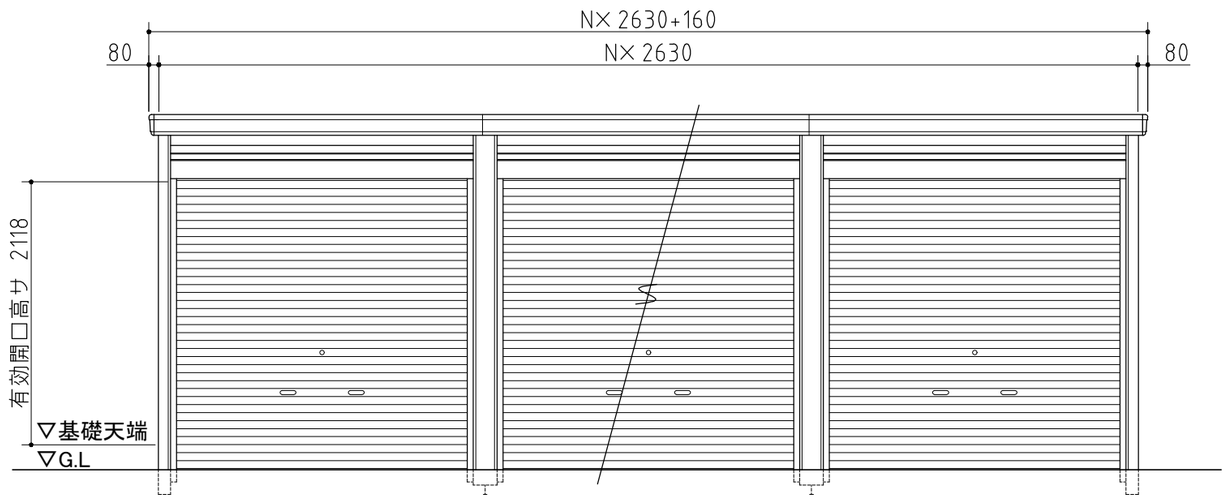

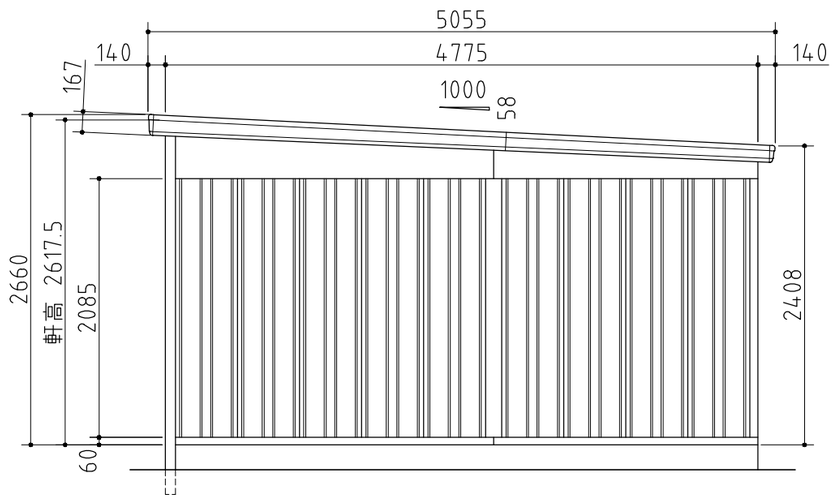

※強度の関係上、連棟数に応じて間仕切壁･耐力壁が必要となる場合があります。

外形図

〈縮尺〉 S=1/50
～一般型～

機種名　GRN－2647HL

○有効開口寸法:2342×2118(mm)　○床面積:N[連続数]×12.56㎡(3.81坪)

株式会社 稲葉製作所