部材の材質や厚さについては、仕様・部品断面図に記載しています。

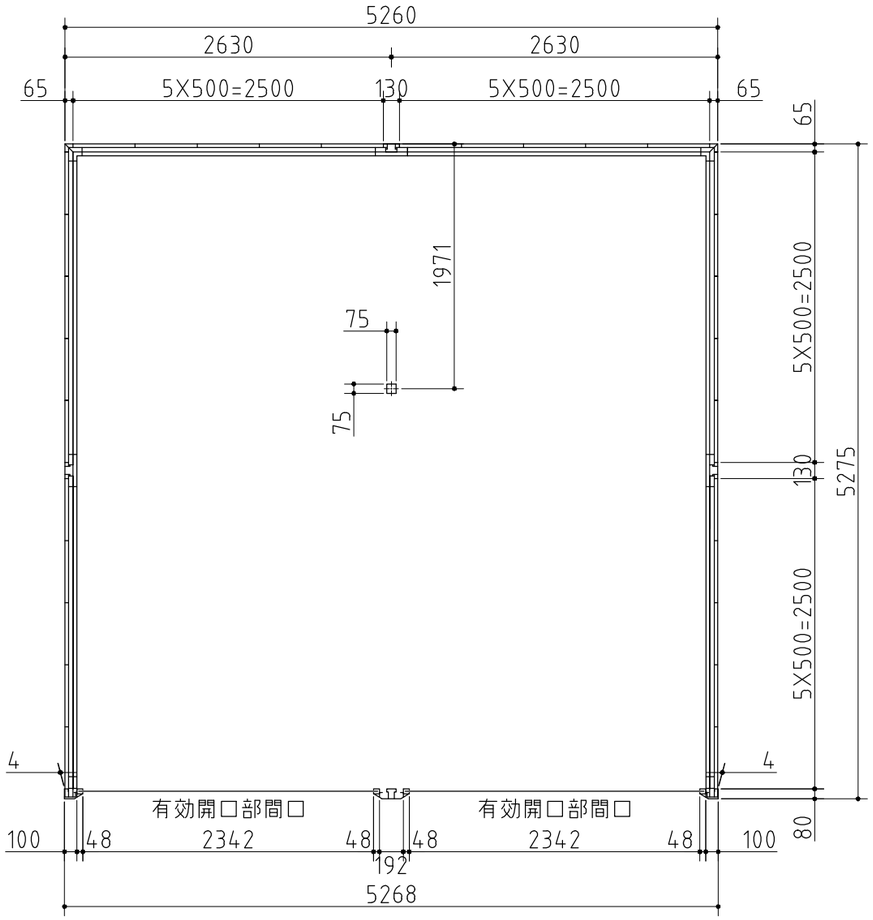

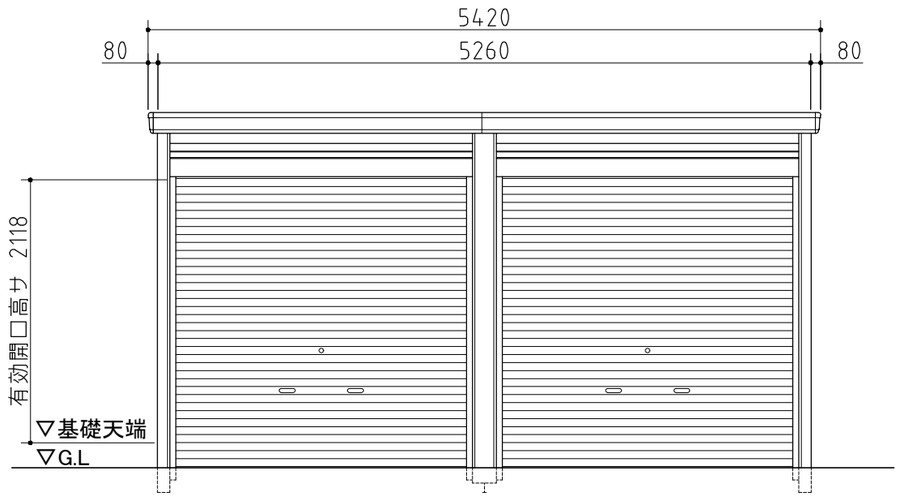

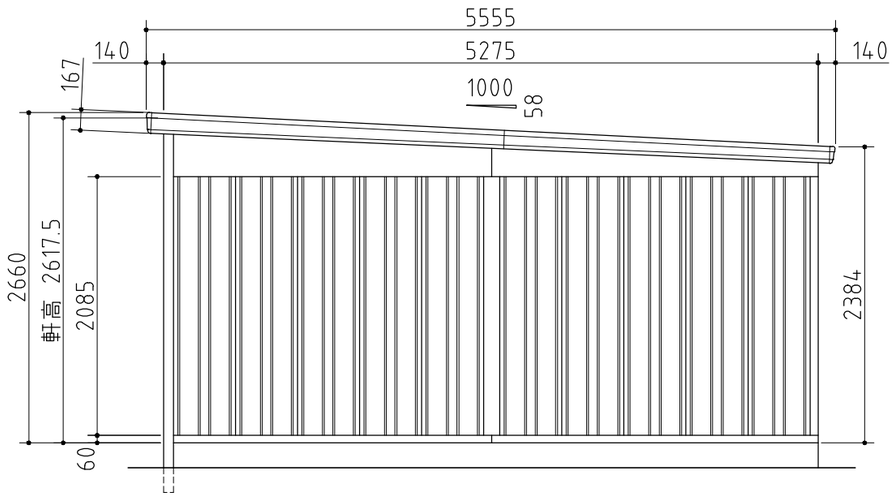

外形図

〈縮尺〉 S=1/50
～豪雪型～

機種名　GRN－2652HL－2

○有効開口寸法:2342×2118(mm)　○床面積:27.75㎡(8.41坪)

株式会社 稲葉製作所