
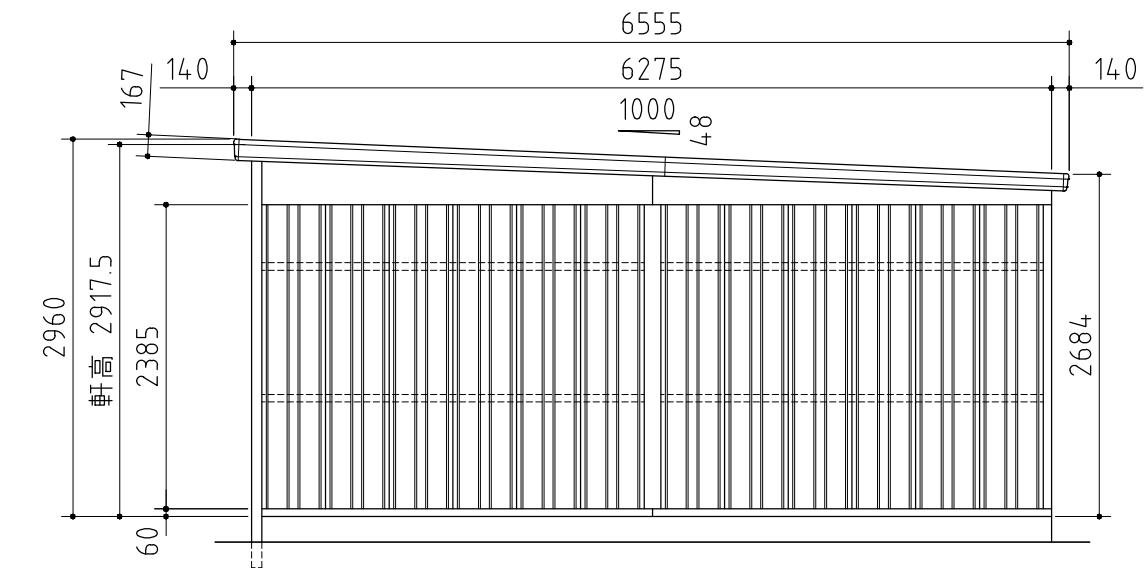


部材の材質や厚さについては、仕様・部品断面図に記載しています。

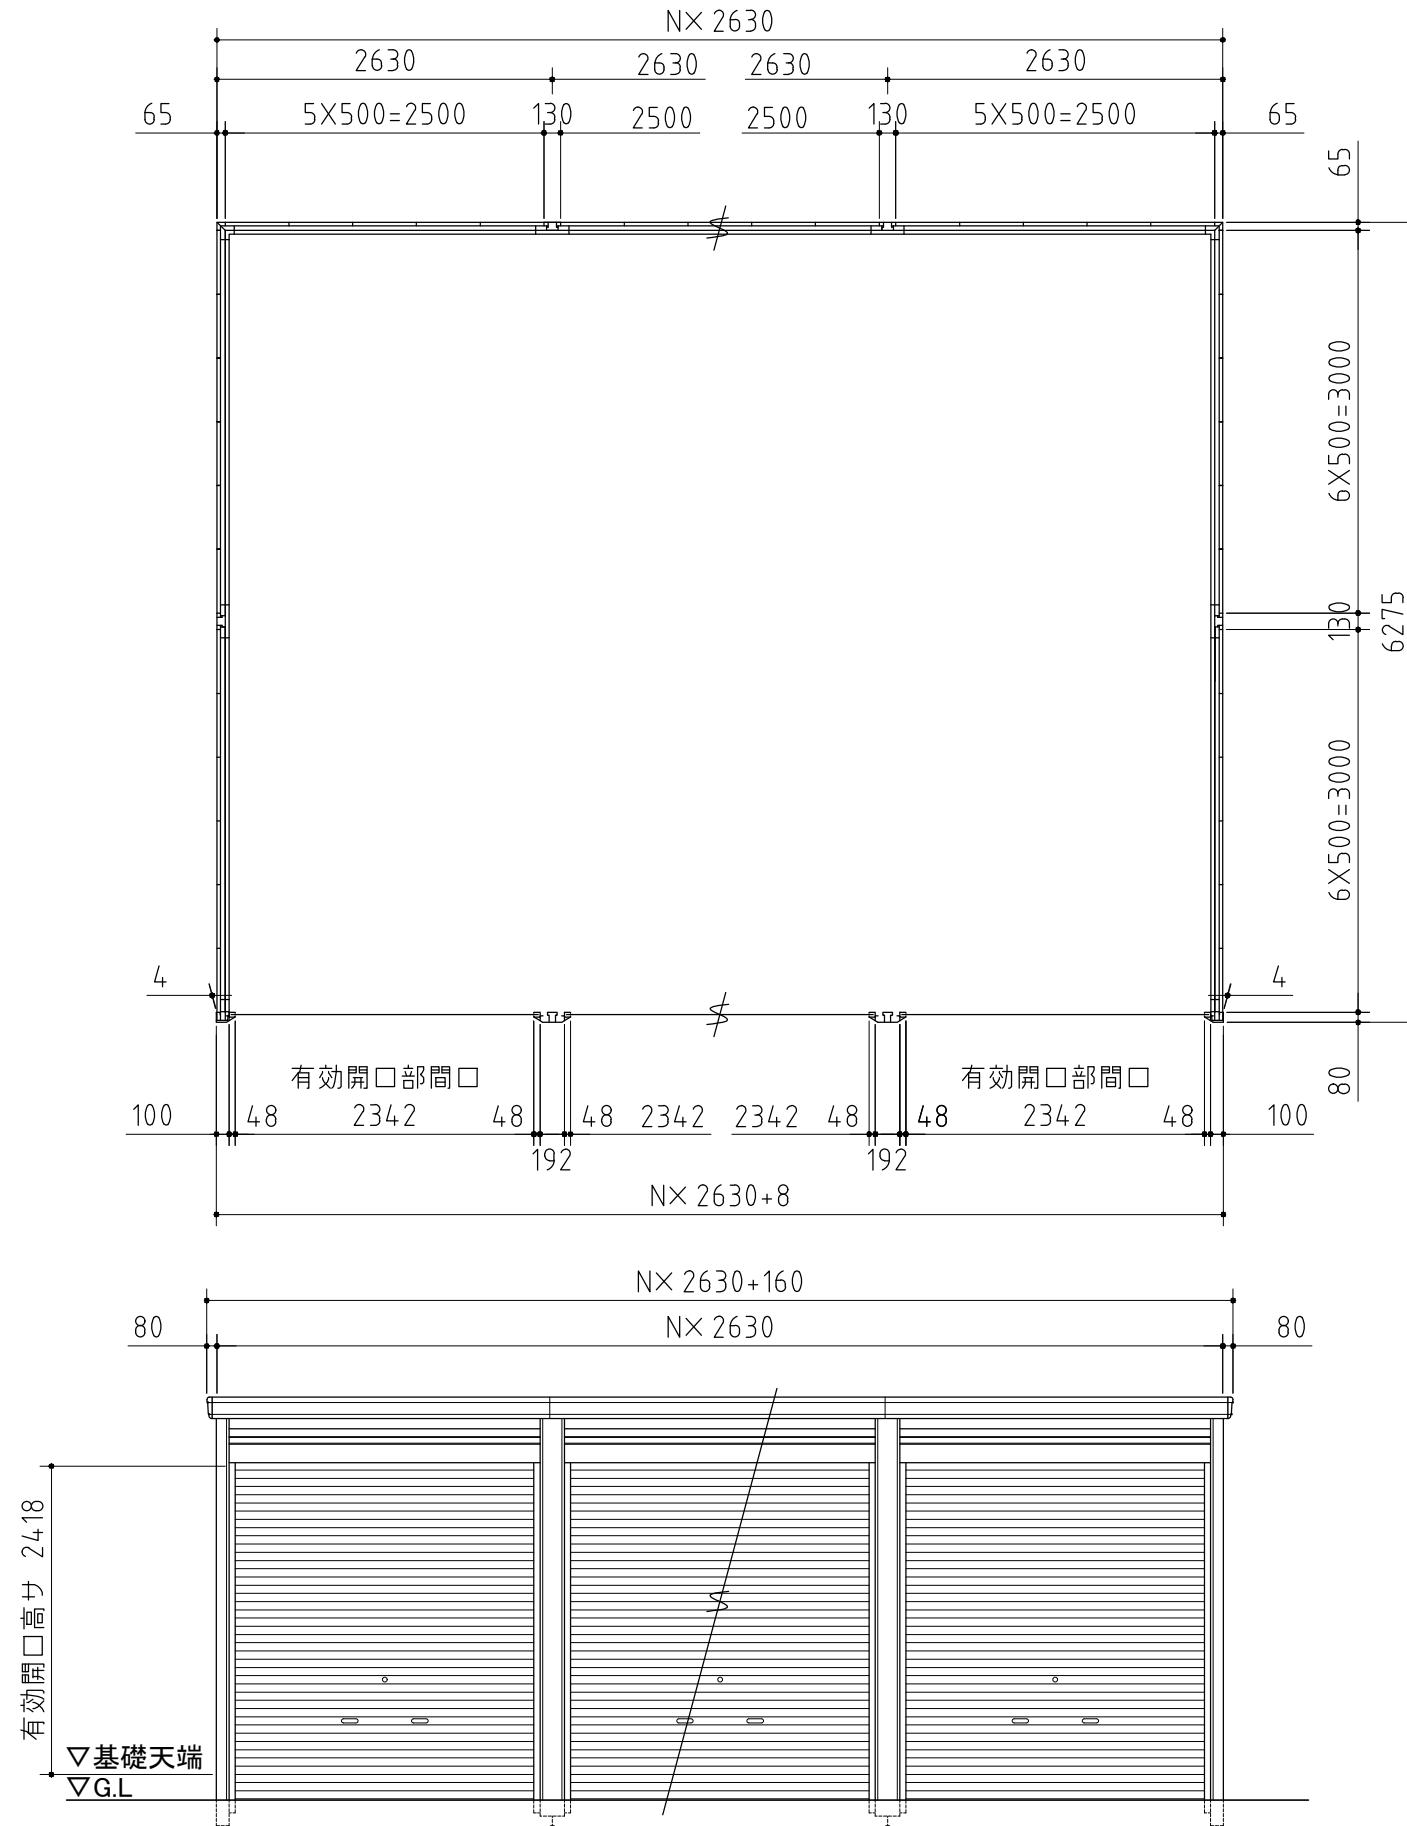

外形図

〈縮尺〉 S=1/60
～一般型～

機種名 GRN-2662JL

※強度の関係上、連棟数に応じて間仕切壁・耐力壁が必要となる場合があります。