部材の材質や厚さについては、仕様・部品断面図に記載しています。

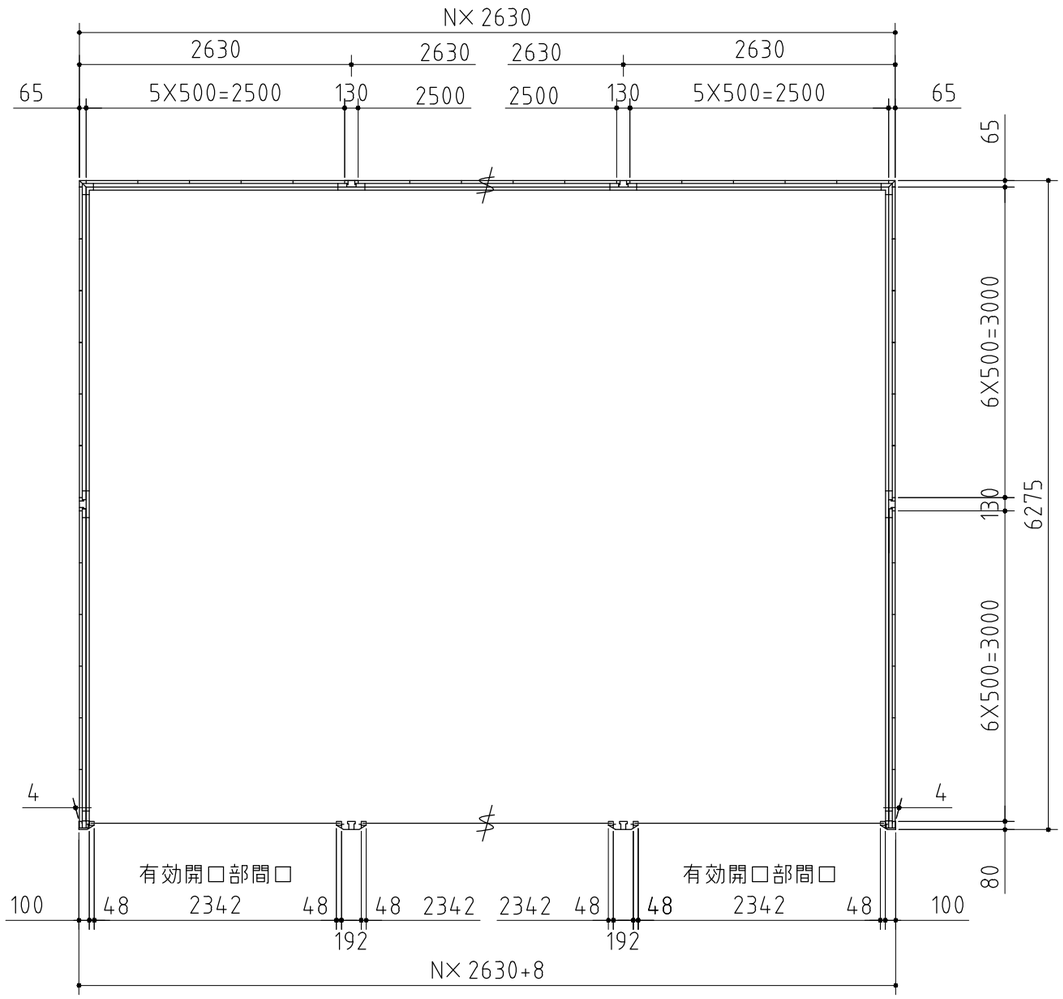

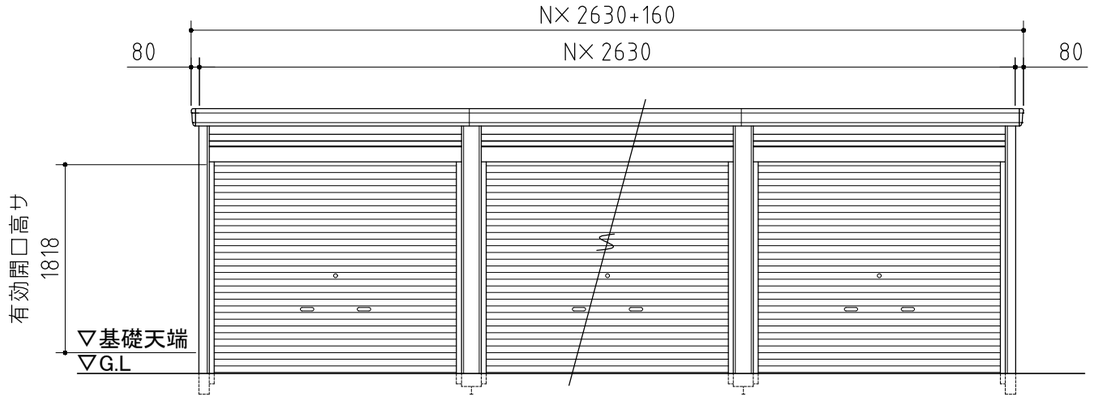

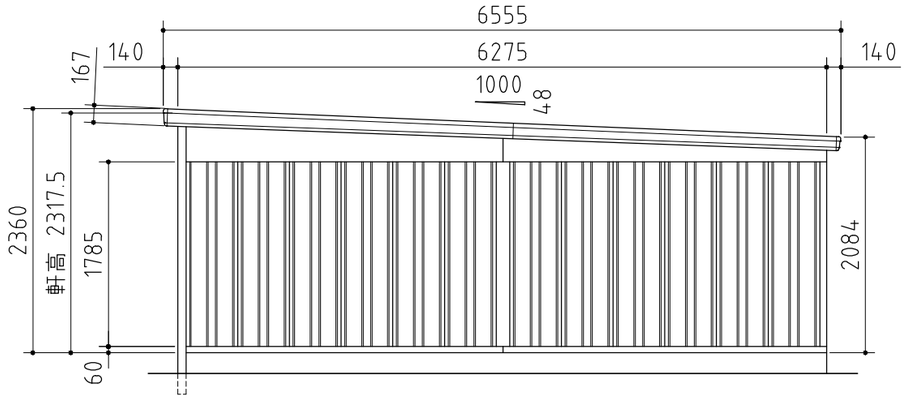

※強度の関係上、連棟数に応じて間仕切壁･耐力壁が必要となる場合があります。

外形図

<縮尺> S=1/60
～一般型～

機種名　GRN－2662SL

○有効開口寸法:2342×1818(mm)　○床面積:N[連続数]×16.50㎡(5.00坪)

株式会社 稲葉製作所