
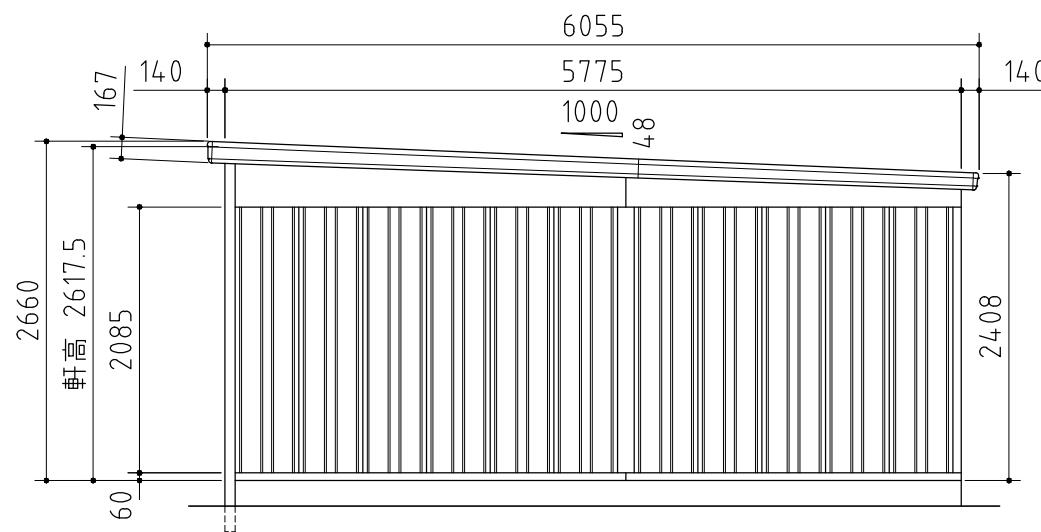


部材の材質や厚さについては、仕様・部品断面図に記載しています。

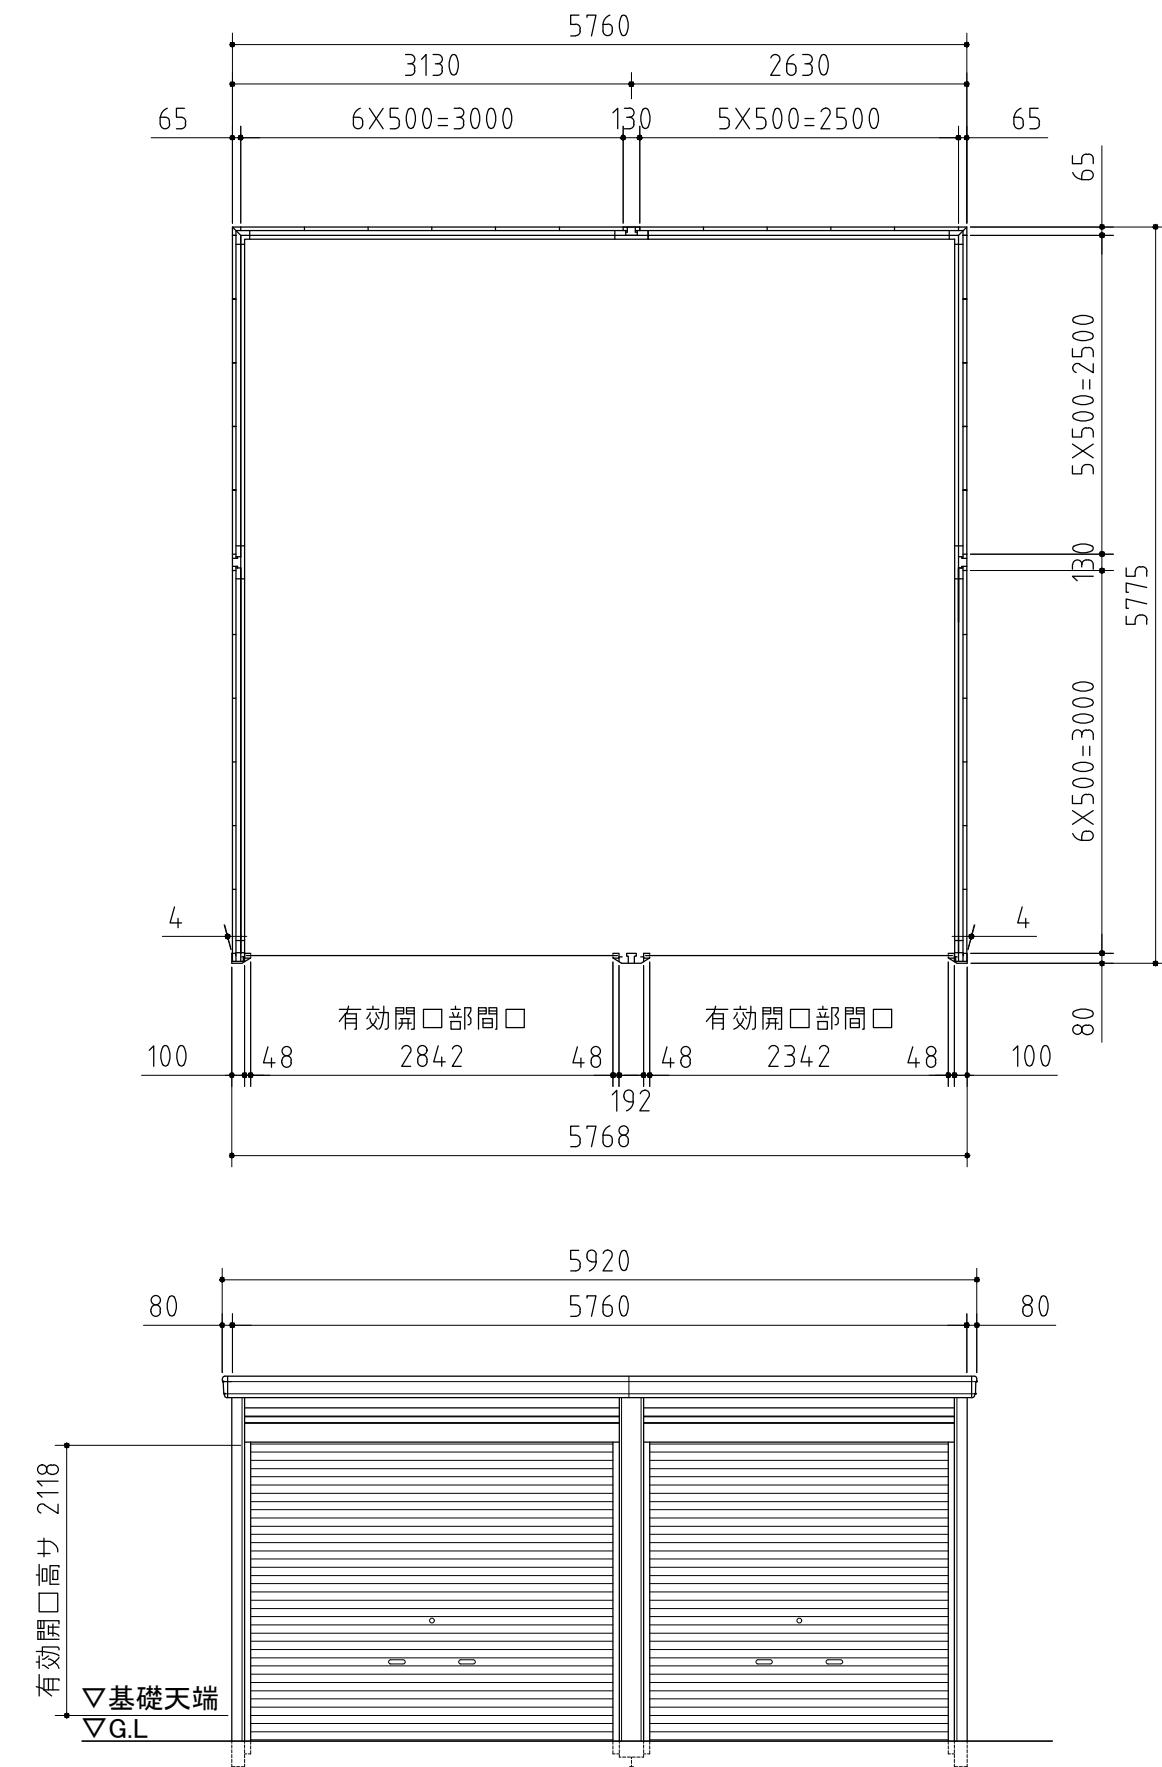

外 形 図

〈縮尺〉 S=1/60
～一般型～

機種名 GRN-3126-57H

○有効開口寸法:2842[2342]×2118(mm) ○床面積:33.26m²(10.08坪)