部材の材質や厚さについては、仕様・部品断面図に記載しています。

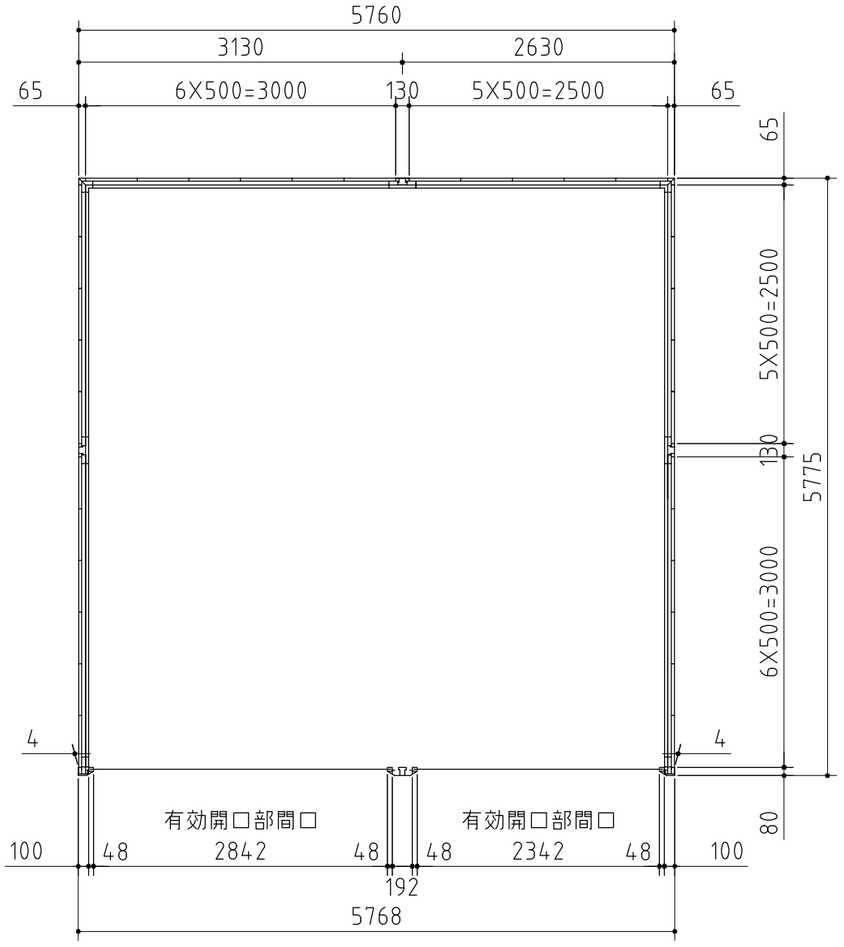

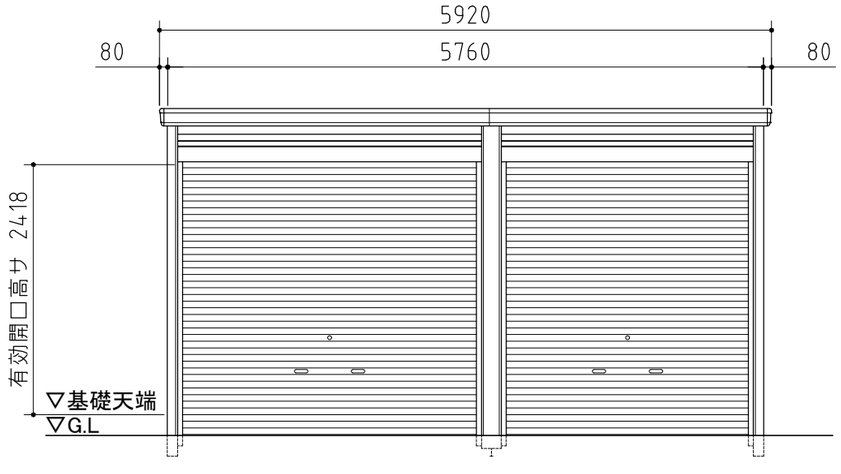

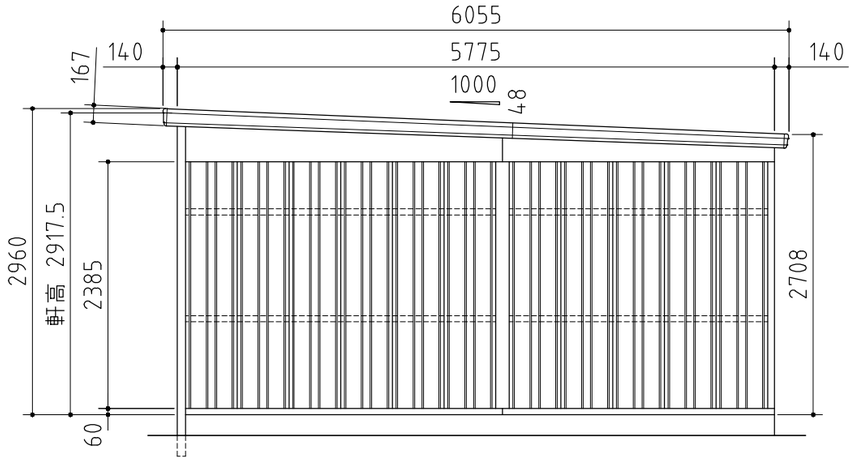

外形図

〈縮尺〉 S=1/60
～一般型～

機種名　GRN－3126・57J

○有効開口寸法:2842〔2342〕×2418(mm) ○床面積:33.26㎡(10.08坪)

株式会社 稲葉製作所