
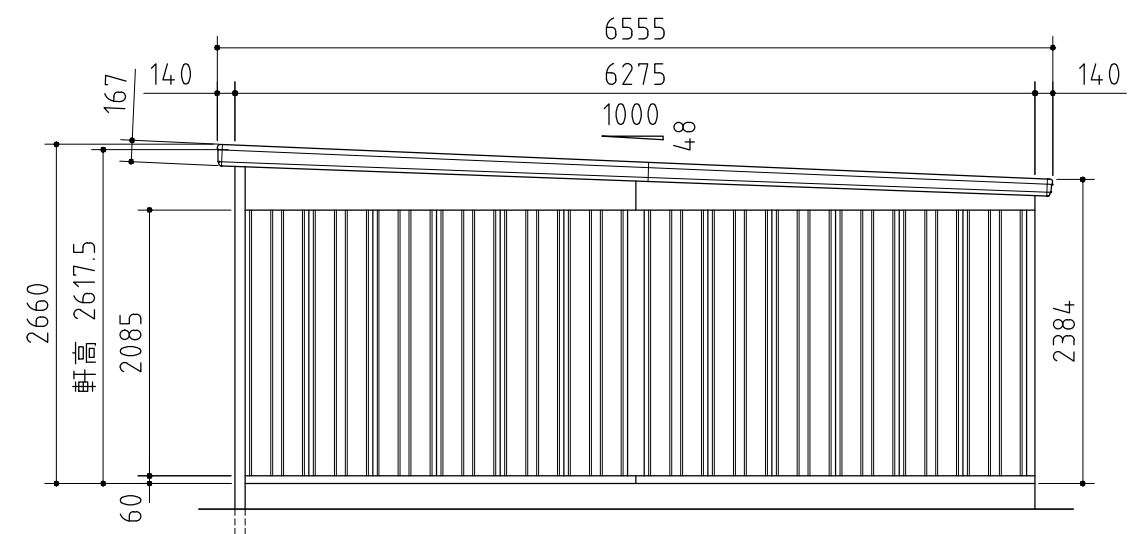


部材の材質や厚さについては、仕様・部品断面図に記載しています。

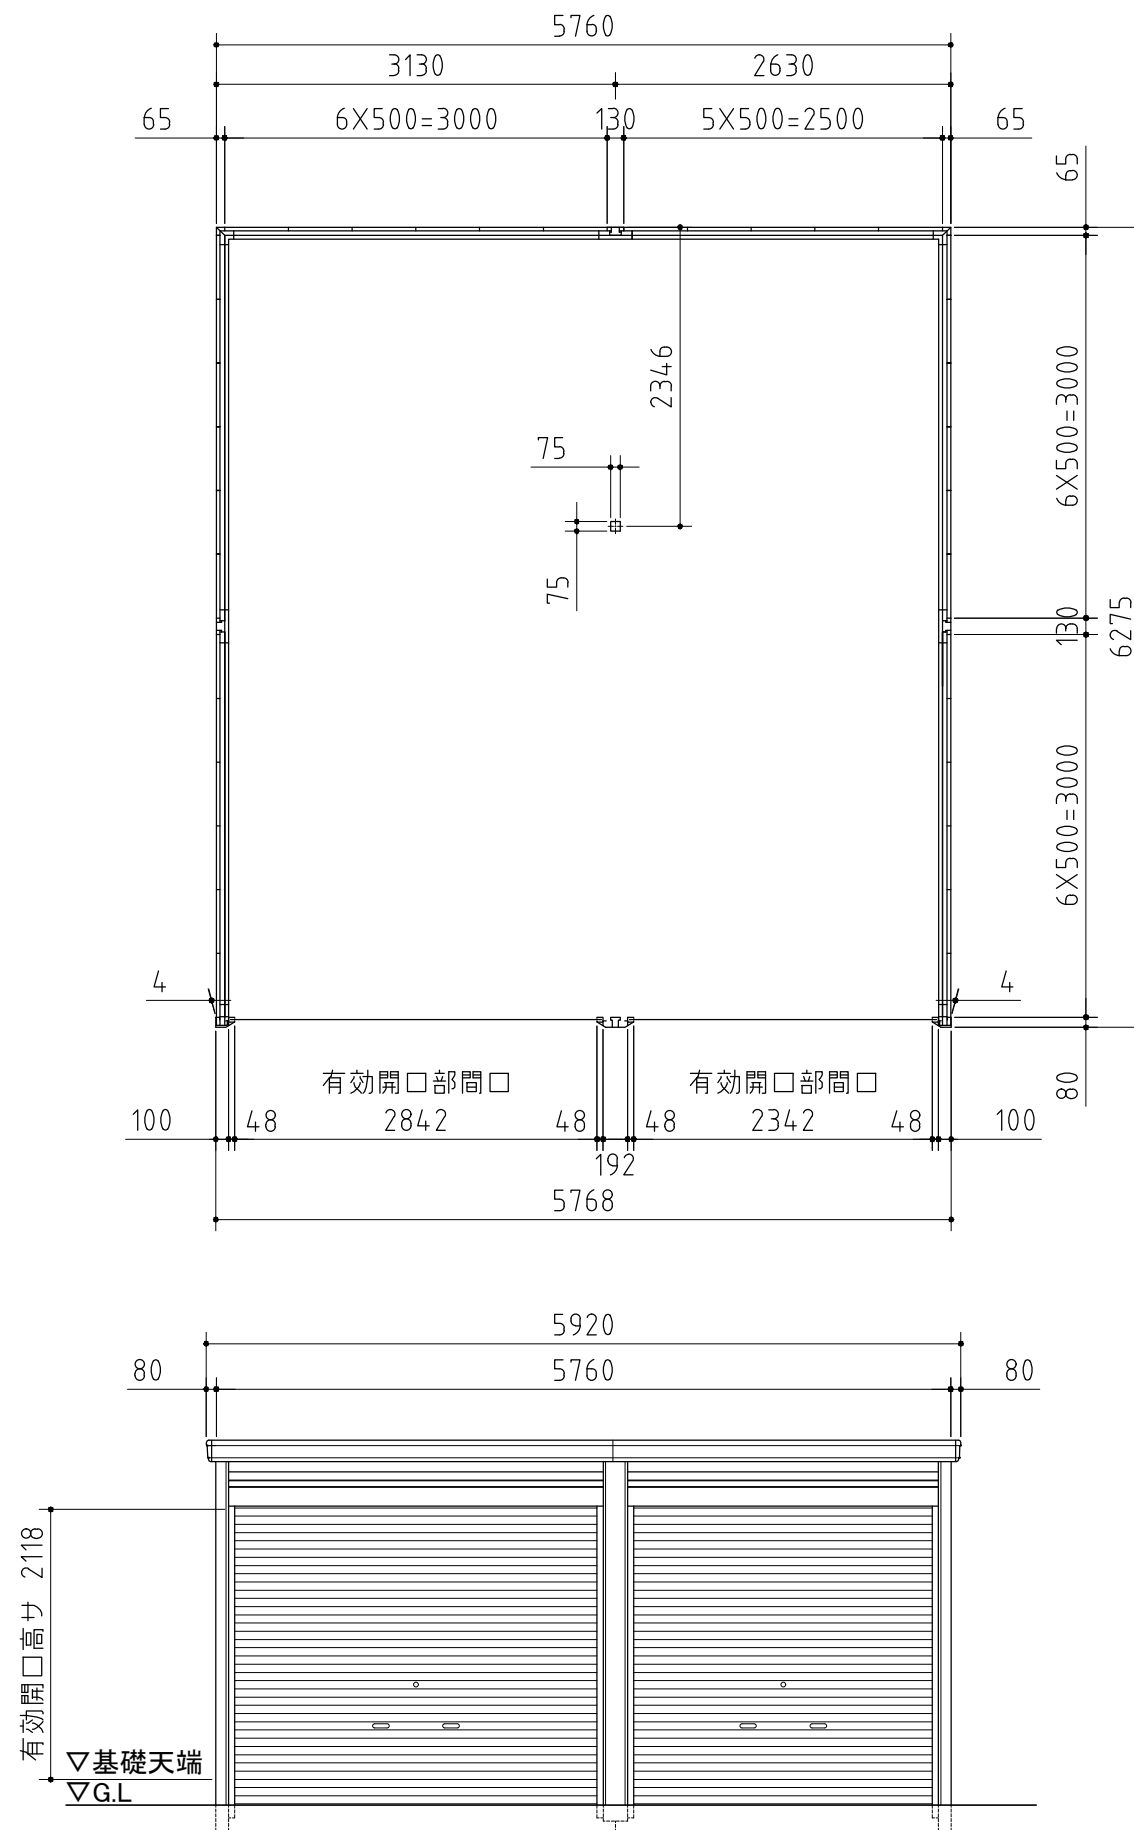

外形図

〈縮尺〉 S=1/60
～豪雪型～

機種名 GRN-3126・62H

○有効開口寸法:2842[2342]×2118(mm) ○床面積:36.14㎡(10.95坪)